

**Agenzia del Territorio  
CATASTO FABBRICATI  
Ufficio Provinciale di  
Aosta**

Dichiarazione protocollo n. AO0150101 del 30/03/2007

Planimetria di u.i.u. in Comune di Aosta

Viale Dei Partigiani

civ. [redacted]

Identificativi Catastali:

Sezione: [redacted]

Foglio: [redacted]

Particella: [redacted]

Subalterno: [redacted]

Compilata da:  
**Da Pra Davide**


Iscritto all'albo:  
**Geometri**

Prov. **Aosta**


N. [redacted]

Scheda n. 1

Scala 1:200

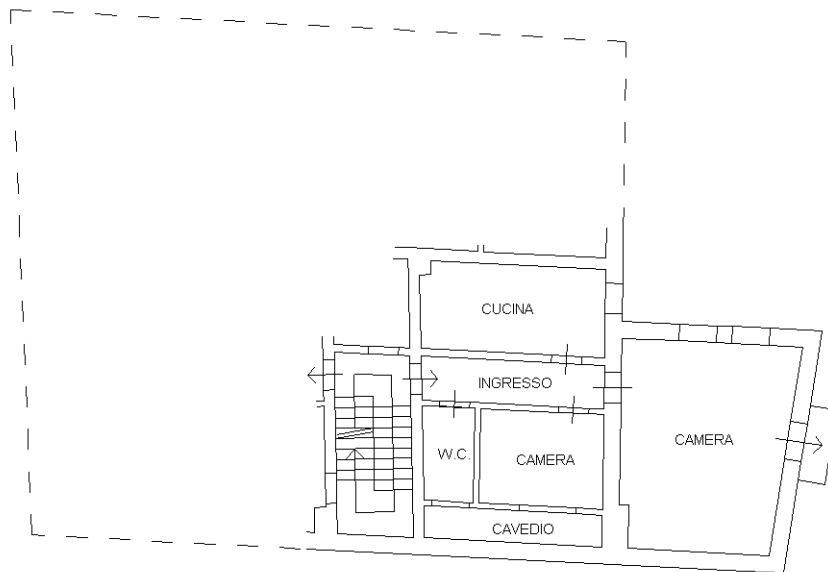

PIANO QUARTO  
h = 255 cm

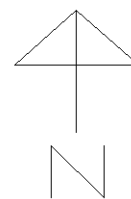

Catato dei Fabbricati - Situazione al 03/03/2021 - Comune di AOSTA (A326) - < Foglio: 35 - Particella: [redacted] piano [redacted] Subalterno: [redacted]  
VIALE DEI PARTIGIANI n. [redacted]