

**Agenzia delle Entrate
CATASTO FABBRICATI
Ufficio Provinciale di
Aosta**

Dichiarazione protocollo n. AO0027925 del 22/07/2019

Comune di Aosta

Via Parigi

civ. SNC

Identificativi Catastali:

Sezione: [REDACTED]

Foglio: [REDACTED]

Particella: [REDACTED]

Subalterno: [REDACTED]

Compilata da:
Desandre' Stefano

Iscritto all'albo:
Geometri


Prov. Aosta

N. 00813

Planimetria

Scheda n. 1

Scala 1:200

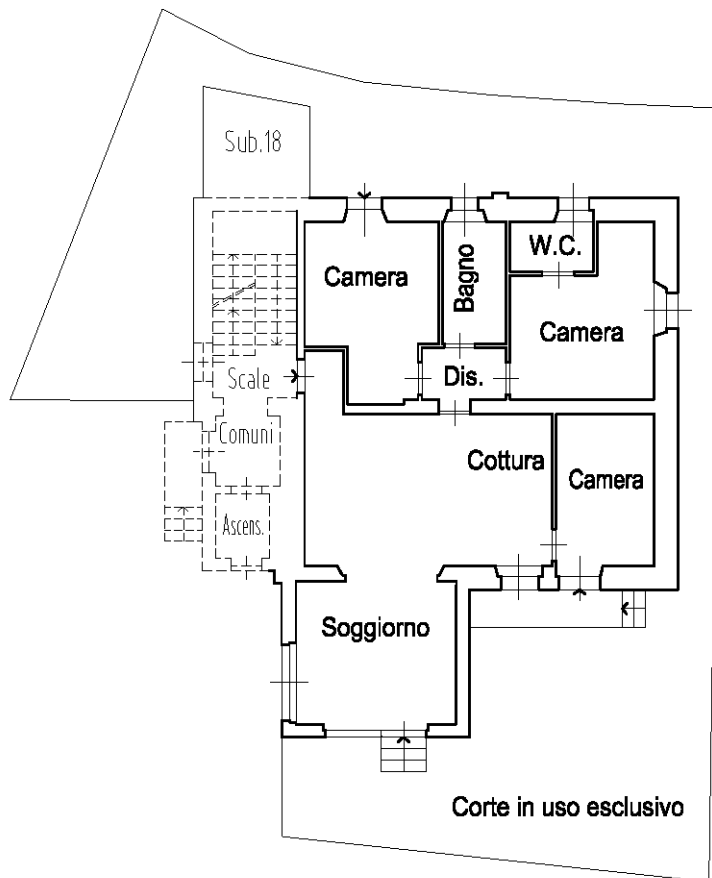

Piano TERRENO

h= 2.80 mt



10 metri
Subalterno
Particella
Foglio
Comune di AOSTA (A326) - <
Situazione al 16/05/2022 - Catasto dei Fabbricati - VIA PARIGI n. SNC Piano T

Ultima planimetria in atti