

**Agenzia delle Entrate**  
**CATASTO FABBRICATI**  
**Ufficio Provinciale di**  
**Aosta**

Dichiarazione protocollo n. AO0069037 del 22/12/2022

Comune di Aosta

Corso Saint Martin De Corleans

civ. 83

Compilata da:  
Fazari Massimo

Iscritto all'albo:  
Geometri


Prov. Aosta

N. 01006

Planimetria

Scheda n. 1

Scala 1:200

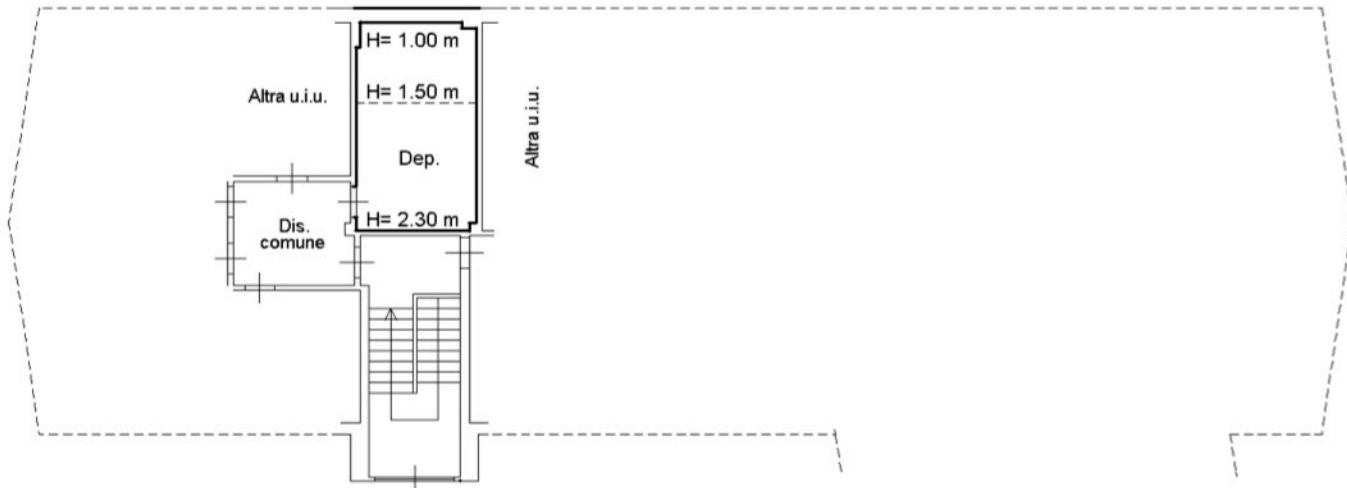

PIANO QUINTO

