

**Agenzia delle Entrate  
CATASTO FABBRICATI  
Ufficio Provinciale di  
Aosta**

Dichiarazione protocollo n. AO0023668 del 10/06/2020

Planimetria di u.i.u. in Comune di Charvensod

Frazione Plan Felinaz

civ. 48

Compilata da:  
Breuve Michel


Iscritto all'albo:  
Geometri

Prov. Aosta


N. 1010

Scheda n. 1

Scala 1:200

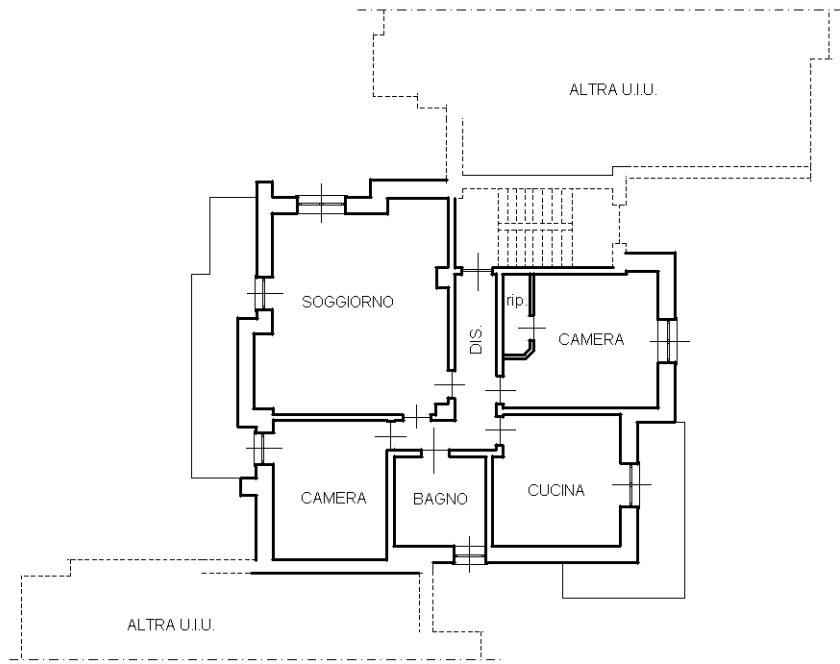

PIANO PRIMO  
H = 2.70

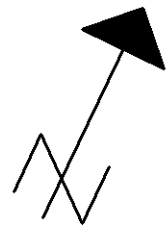

Ultima planimetria in atti