

Ultima planimetria in atti


Agenzia del Territorio
CATASTO FABBRICATI
Ufficio provinciale di
Aosta

Dichiarazione protocollo n. AO0095025 del 28/09/2011
Planimetria di u.i.u. in Comune di Doues
Localita' Javirod

Identificativi Catastali:
Compilata da:
Alder Tonino
Iscritto all'albo:
Architetti
Prov. Aosta

Scheda 1: 200

N. 77

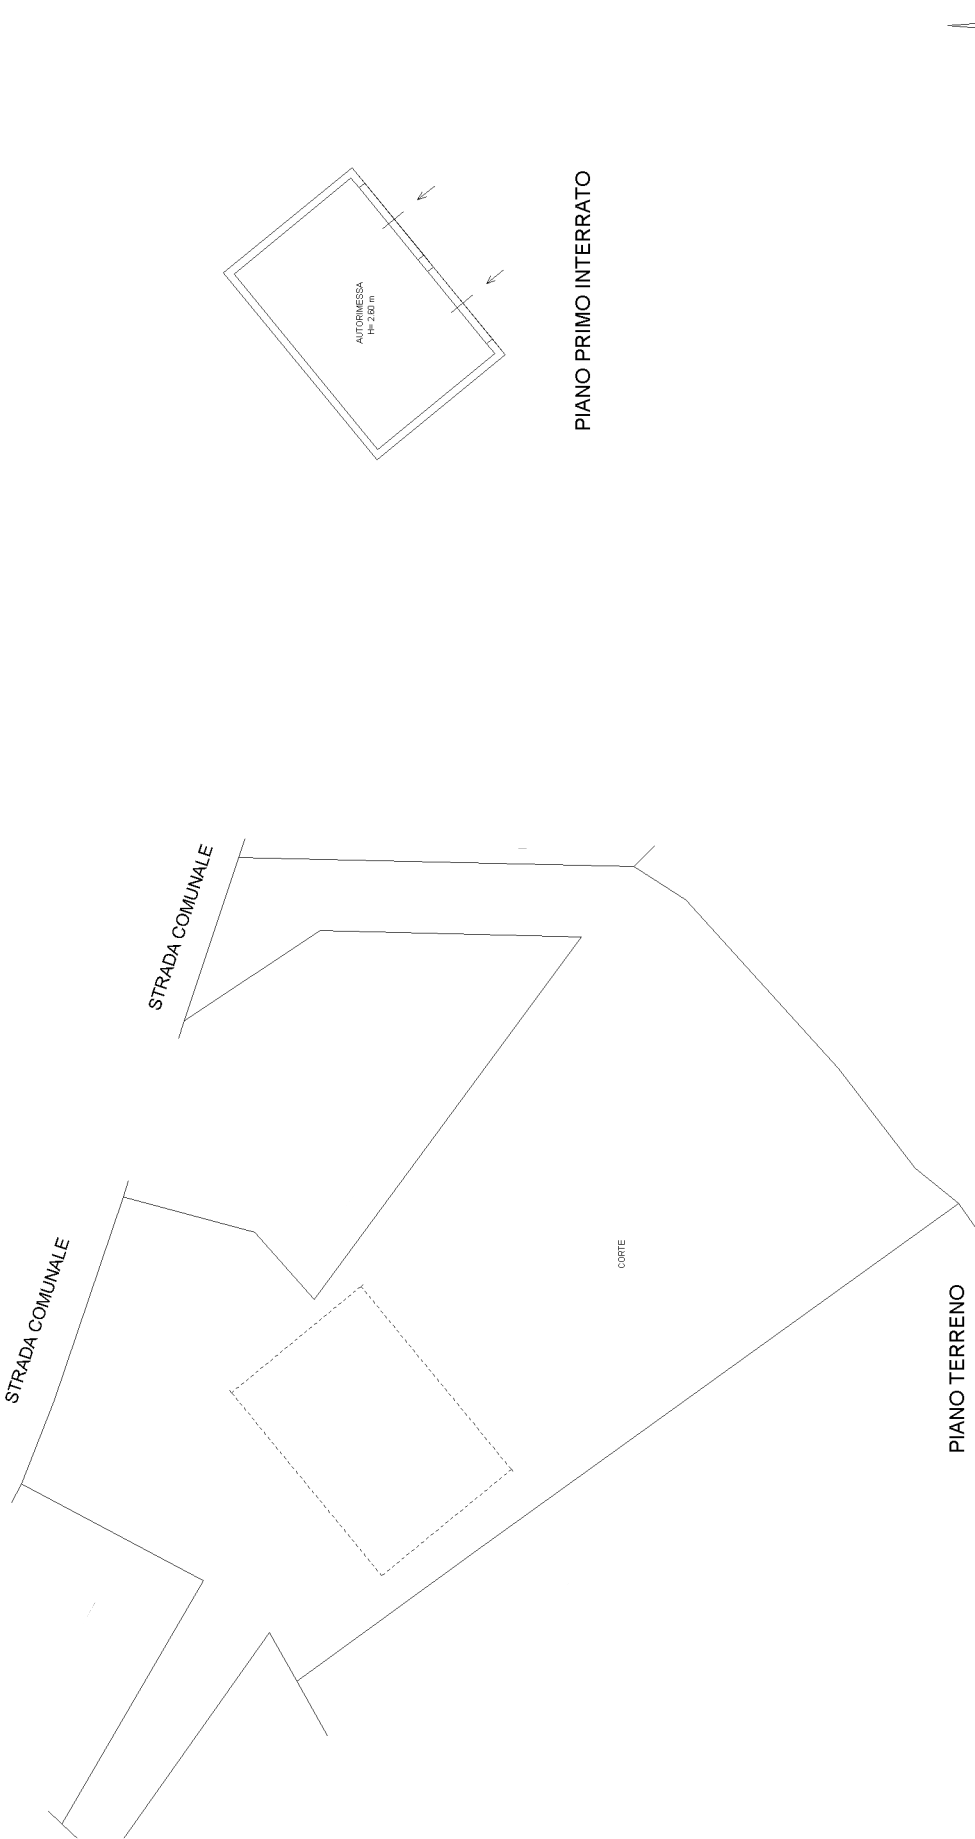

10 metri