

**Agenzia del Territorio
CATASTO FABBRICATI
Ufficio Provinciale di
Aosta**

Dichiarazione protocollo n. AO0068148 del 08/07/2004

Planimetria di u.i.u. in Comune di Quart

Villaggio Ecleroz

civ. SNC

Compilata da:
Barocco Ennio

Iscritto all'albo:
Geometri

Prov. Aosta


N. 836

Scheda n. 1

Scala 1:200

PIANO SOTTERRANEO

h. = 3.00 m

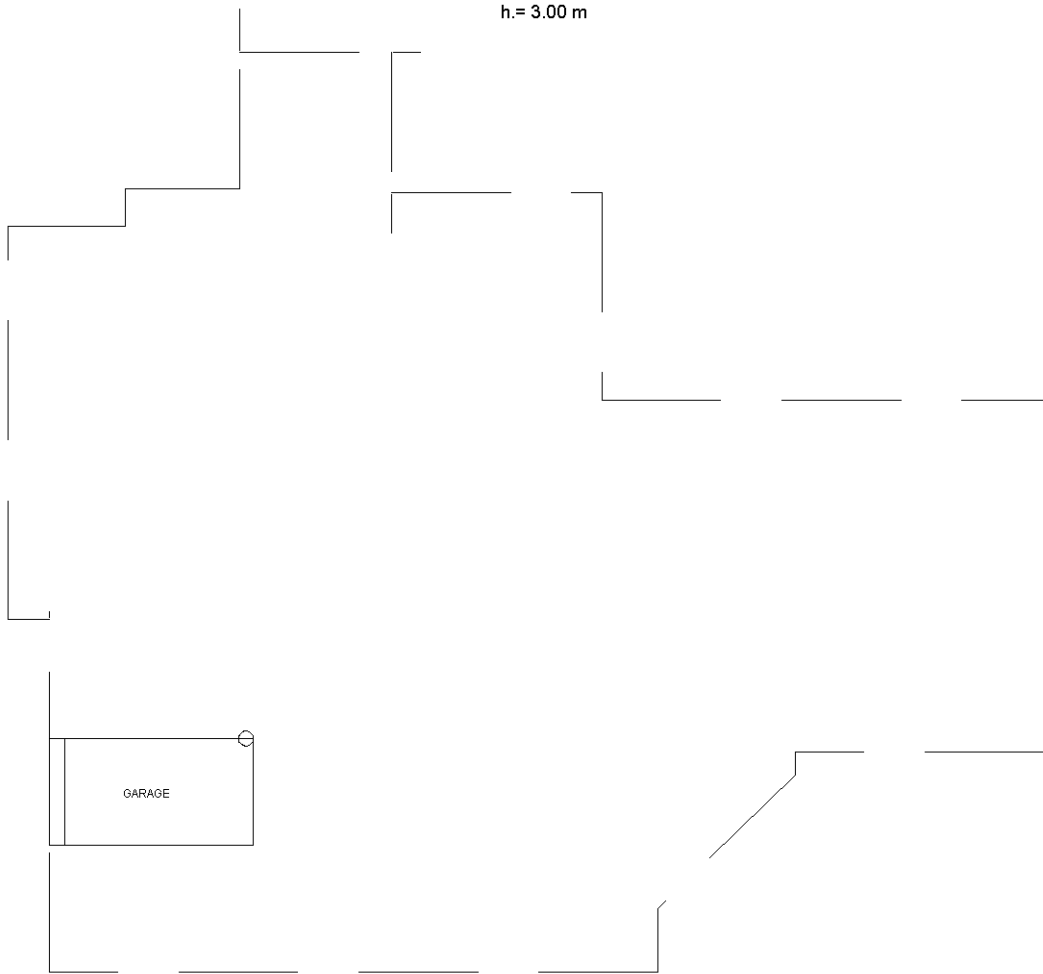

10 metri

Catasto dei Fabbricati - Situazione al 09/08/2023 - Comune di QUART(H110)
VILLAGGIO ECLEROZ Piano S1

Ultima planimetria in atti