

**Agenzia del Territorio
CATASTO FABBRICATI
Ufficio Provinciale di
Aosta**

Dichiarazione protocollo n. AO0153358 del 08/09/2009

Planimetria di u.i.u. in Comune di Gignod

Localita' Roven


civ. NC

Compilata da:
Bionaz DavideIscritto all'albo:
Architetti

Prov. Aosta


N. 129

Scheda n. 1 Scala 1:200

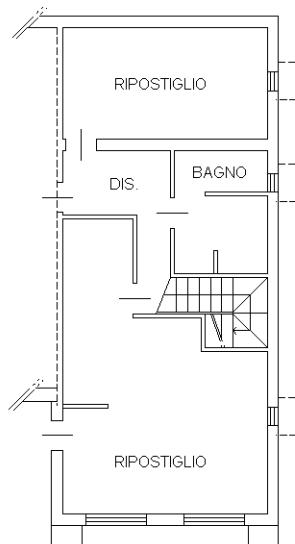


PIANO INTERRATO

H = 240 CM

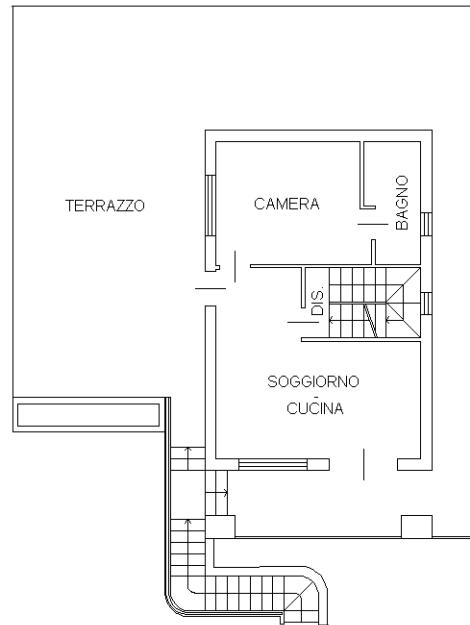


PIANO TERRA

H = 255 CM

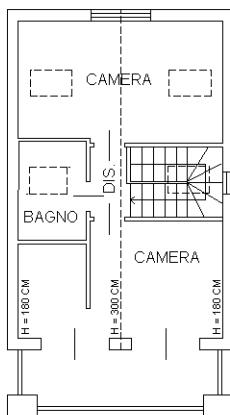

PIANO PRIMO

H MEDIA = 240 CM

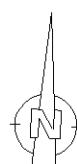

Ultima planimetria in atti