

Agenzia delle Entrate
CATASTO FABBRICATI
Ufficio Provinciale di
Aosta

Dichiarazione protocollo n. AO0002684 del 24/01/2024

Comune di Villeneuve
Piazza Emile Chanoux

civ. SNC

Compilata da:
Aymonod Edi
Iscritto all'albo:
Geometri


Prov. Aosta

N. 780

Planimetria

Scheda n. 1

Scala 1:200

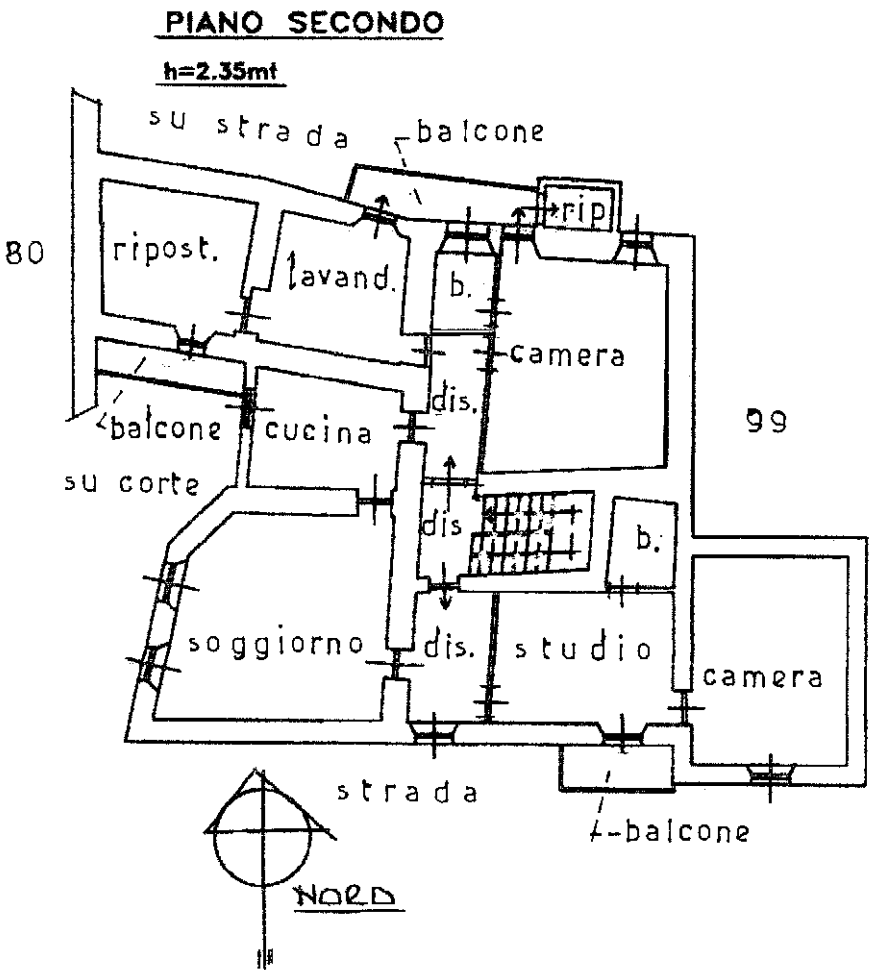

Catasto dei Fabbricati - Situazione al 17/06/2025 - Comune di VILLENEUVE(L981)
PIAZZA EMILE CHANOUX n. SNC Piano 2