

**Agenzia delle Entrate**  
**CATASTO FABBRICATI**  
Ufficio Provinciale di  
**Aosta**

Dichiarazione protocollo n. AO0019305 del 17/05/2022

Planimetria di u.i.u. in Comune di Charvensod

Localita' Capoluogo

civ. 194

Compilata da:  
Donzel Nadir Valdino  
Iscritto all'albo:  
Geometri



Prov. Aosta

N. 00896

Scheda n. 1

Scala 1:200

PIANO TERZO

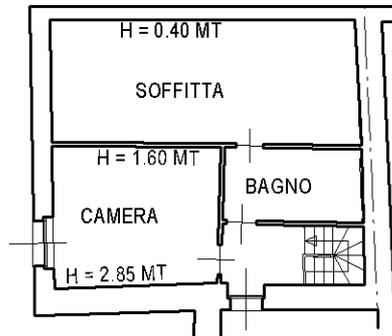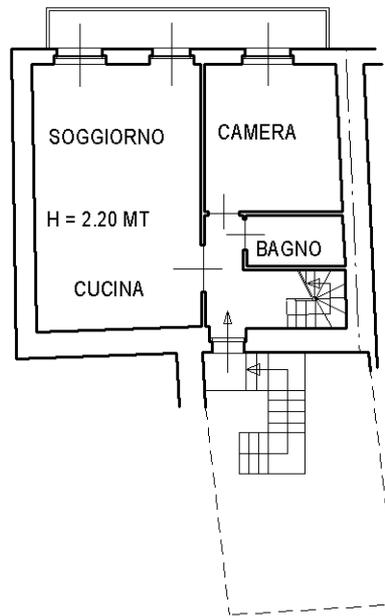

PIANO QUARTO



Ultima planimetria in atti