

Agenzia del Territorio
CATASTO FABBRICATI
Ufficio Provinciale di
Aosta

Dichiarazione protocollo n. AO0013677 del 28/02/2013

Planimetria di u.i.u. in Comune di Aosta

Via Monte Emilius

civ.


Compilata da:
Pizzolotto Erik
Iscritto all'albo:
Geometri

Prov. Aosta


N. 1125

Scheda n. 1


Scala 1:200

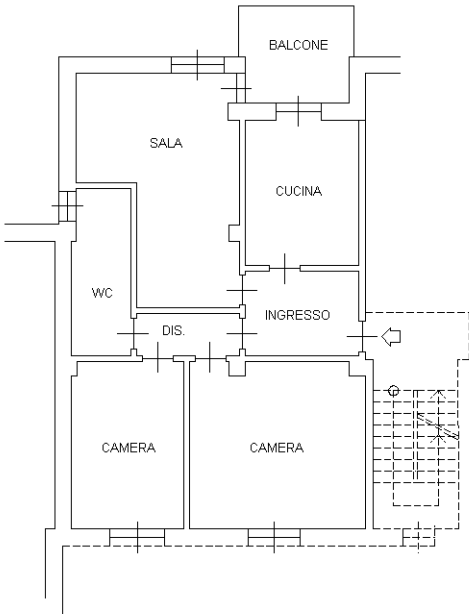


PIANO PRIMO
H=2.70

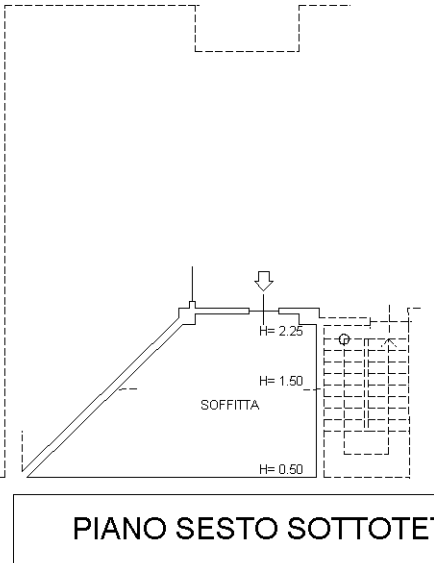

PIANO SESTO SOTTOTETTO

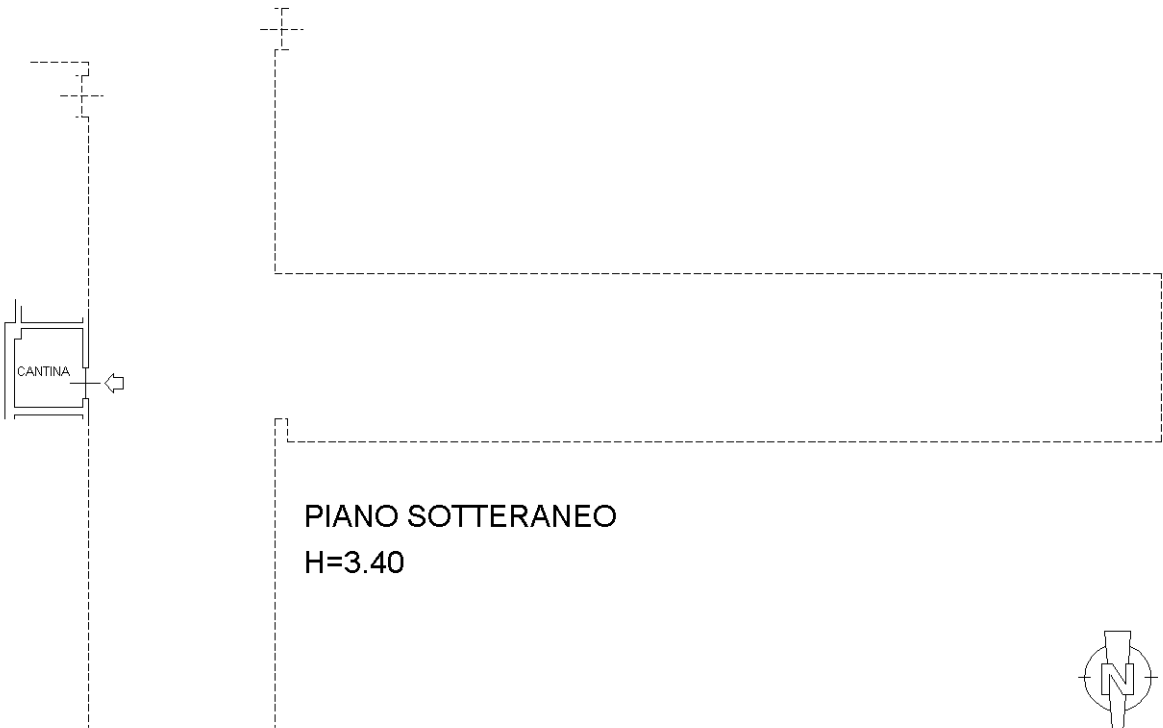

PIANO SOTTERANEO
H=3.40

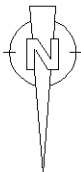

Ultima planimetria in atti