

Agenzia delle Entrate
CATASTO FABBRICATI
Ufficio Provinciale di
Aosta

Dichiarazione protocollo n. AO0023454del 30/05/2018

Planimetria di u.i.u. in Comune di Aosta

Via Edouard Aubert

civ. 5

Identificativi Catastali:

Sezione:

Foglio: 11

Particella: 202

Subalterno: 01

Compilata da:

Suffredini Flavio

Iscritto all'albo:

Geometri


Prov. Aosta

N. 01197



Scheda n. 1

Scala 1:200

PIANO TERZO

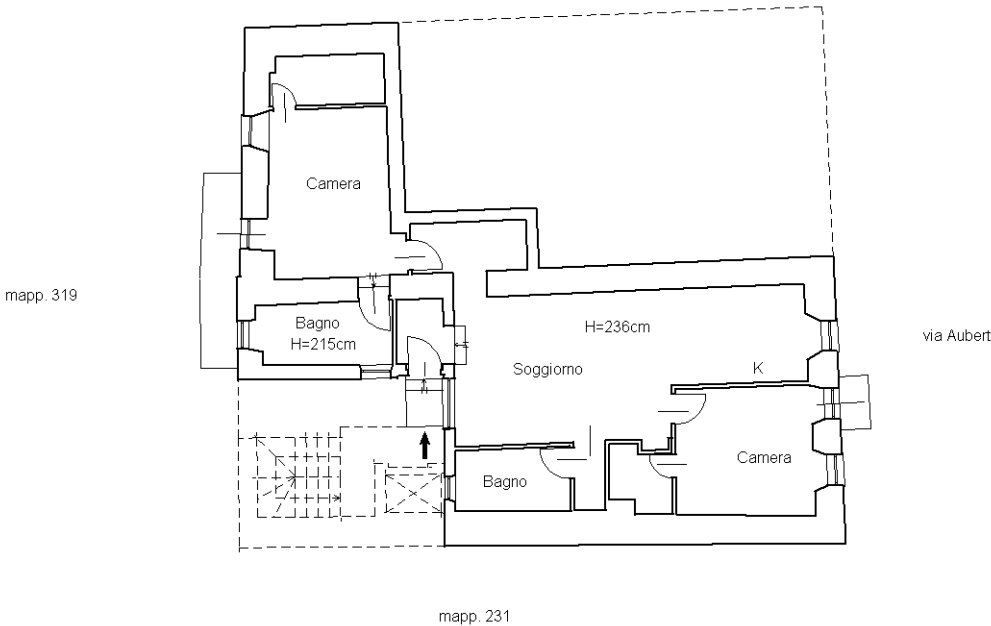

PIANO SOTTERRANEO
H = 230cm

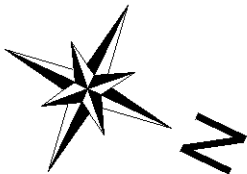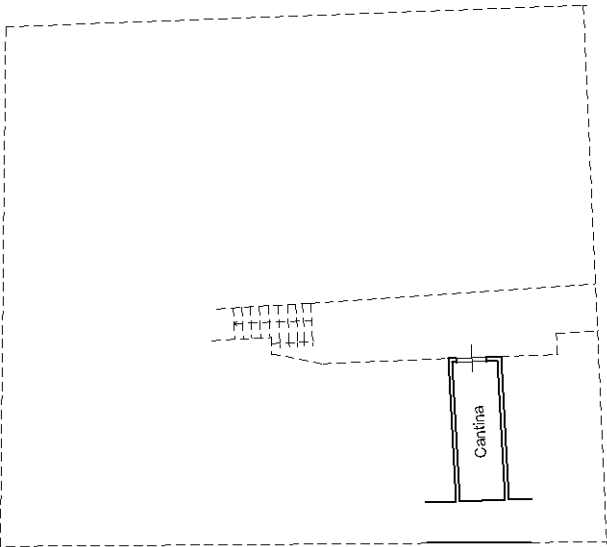

Ultima planimetria in atti