

**Agenzia delle Entrate
CATASTO FABBRICATI
Ufficio Provinciale di
Aosta**

Dichiarazione protocollo n. AO0047177 del 23/11/2020

Planimetria di u.i.u. in Comune di Courmayeur

Via Circonvallazione

civ. SN

Identificativi Catastali:

Sezione: ---

Foglio: ---

Particella: ---

Subalterno: ---

Compilata da:

Ferrari Trecate Riccardo

Iscritto all'albo:

Geometri



Prov. **Aosta**

N. 1244

Scheda n. 1

Scala 1:200

**Piano Terzo
h= 238 cm**

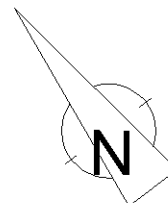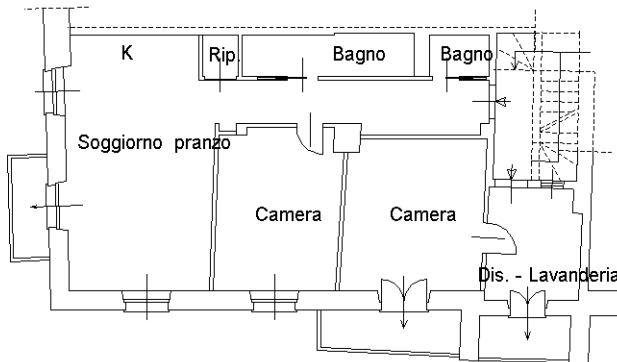

Catasto dei Fabbricati - Situazione al 09/06/2022 - Comune di COURMAYEUR(D012) - < Foglio: Particella Subalterno
VIA CIRCONVALLAZIONE n. SN Piano 3

Ultima planimetria in atti