

**Agenzia delle Entrate**  
**CATASTO FABBRICATI**  
**Ufficio Provinciale di**  
**Aosta**

Dichiarazione protocollo n. AO0048455 del 07/10/2024

Comune di Aosta

Regione Saraillon

civ. 16

Compilata da:  
Ansermin Fabio

Iscritto all'albo:  
Geometri


Prov. Aosta

N. 939

Planimetria


Scheda n. 1

Scala 1:200

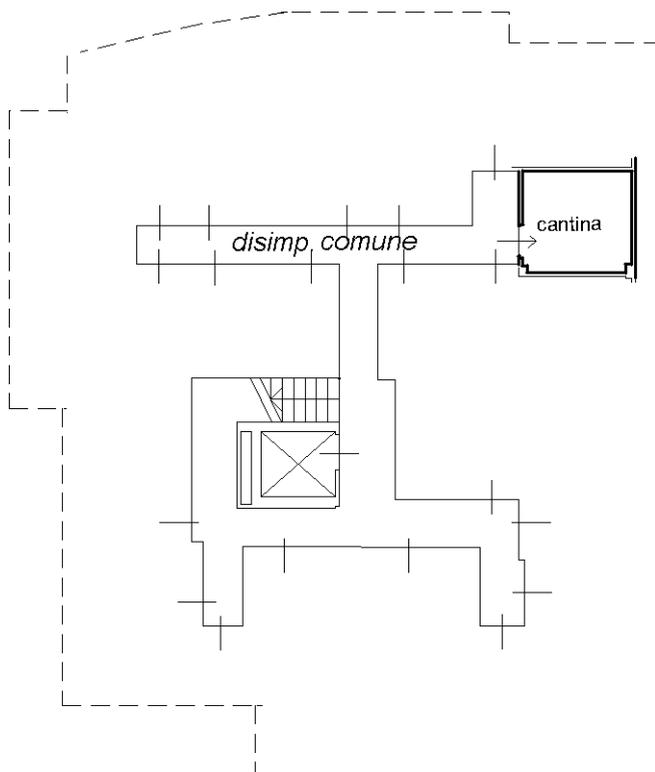

**PIANO TERZO**  
**SEMINTERRATO - S3**

H=2.73

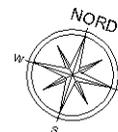

Ultima planimetria in atti