

Agenzia delle Entrate
CATASTO FABBRICATI
Ufficio Provinciale di
Aosta

Dichiarazione protocollo n. AO0014193del 05/04/2019

Comune di Aosta

Regione Borgnalle

civ. 10

Compilata da:
Tropiano Marco Giovanni
Iscritto all'albo:
Geometri

Prov. Aosta


N. 1138

Planimetria

Scheda n. 1

Scala 1:200

PIANO SECONDO
h=270

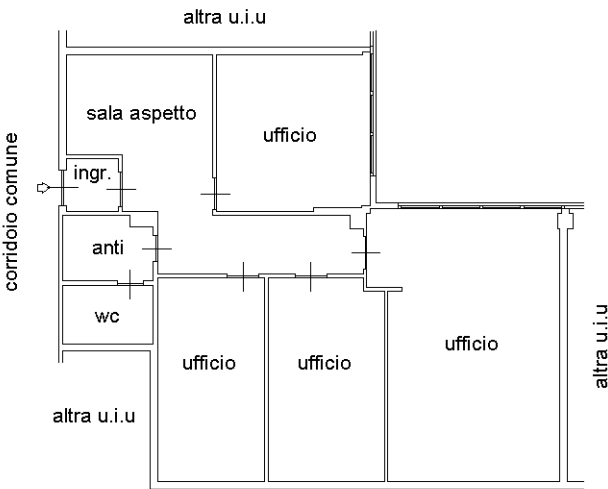

Ultima planimetria in atti