

**Agenzia del Territorio
CATASTO FABBRICATI
Ufficio Provinciale di
Aosta**

Dichiarazione protocollo n. AO0074246 del 27/07/2006

Planimetria di u.i.u. in Comune di Aosta

Via Losanna

civ. 17

Identificativi Catastali:

Sezione:

Foglio:

Particella:

Subalterno:

Compilata da:
Lucianaz Luca


Iscritto all'albo:
Geometri

Prov. Aosta

N. 973


Scheda n. 1

Scala 1:200

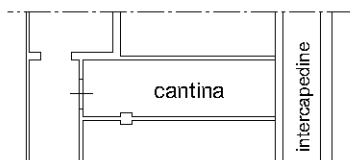

PIANO SECONDO INTERRATO

h=cm. 265

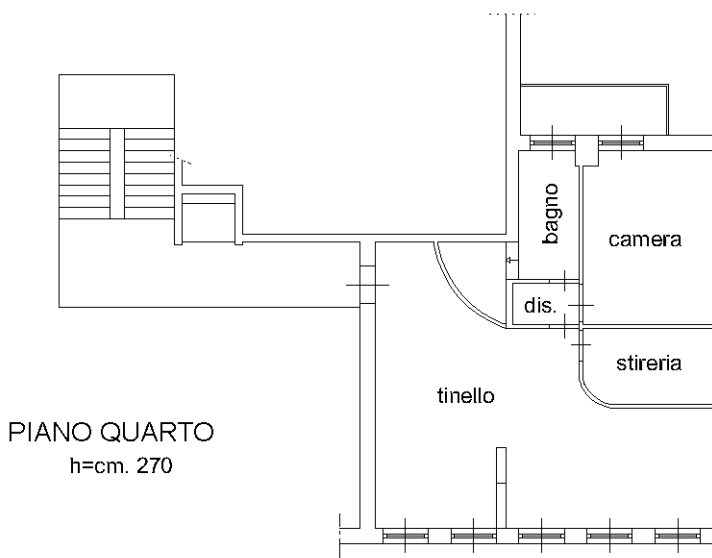

PIANO QUARTO

h=cm. 270

