

MODULARIO  
F. Cat. S. T. - 315



MINISTERO DELLE FINANZE  
DIREZIONE GENERALE DEL CATASTO E DEI SERVIZI TECNICI ERARIALI


# NUOVO CATASTO EDILIZIO URBANO

(R. DECRETO LEGGE 13 APRILE 1939, N. 652)

Planimetria dell'immobile situato nel Comune di INTROD VIA FRAZ. VILLE DESSUS 5

Ditta MONDIN ELIA nato a Introd il 25-1-1933

Allegata alla dichiarazione presentata all'Ufficio Tecnico Erariale di AOSTA

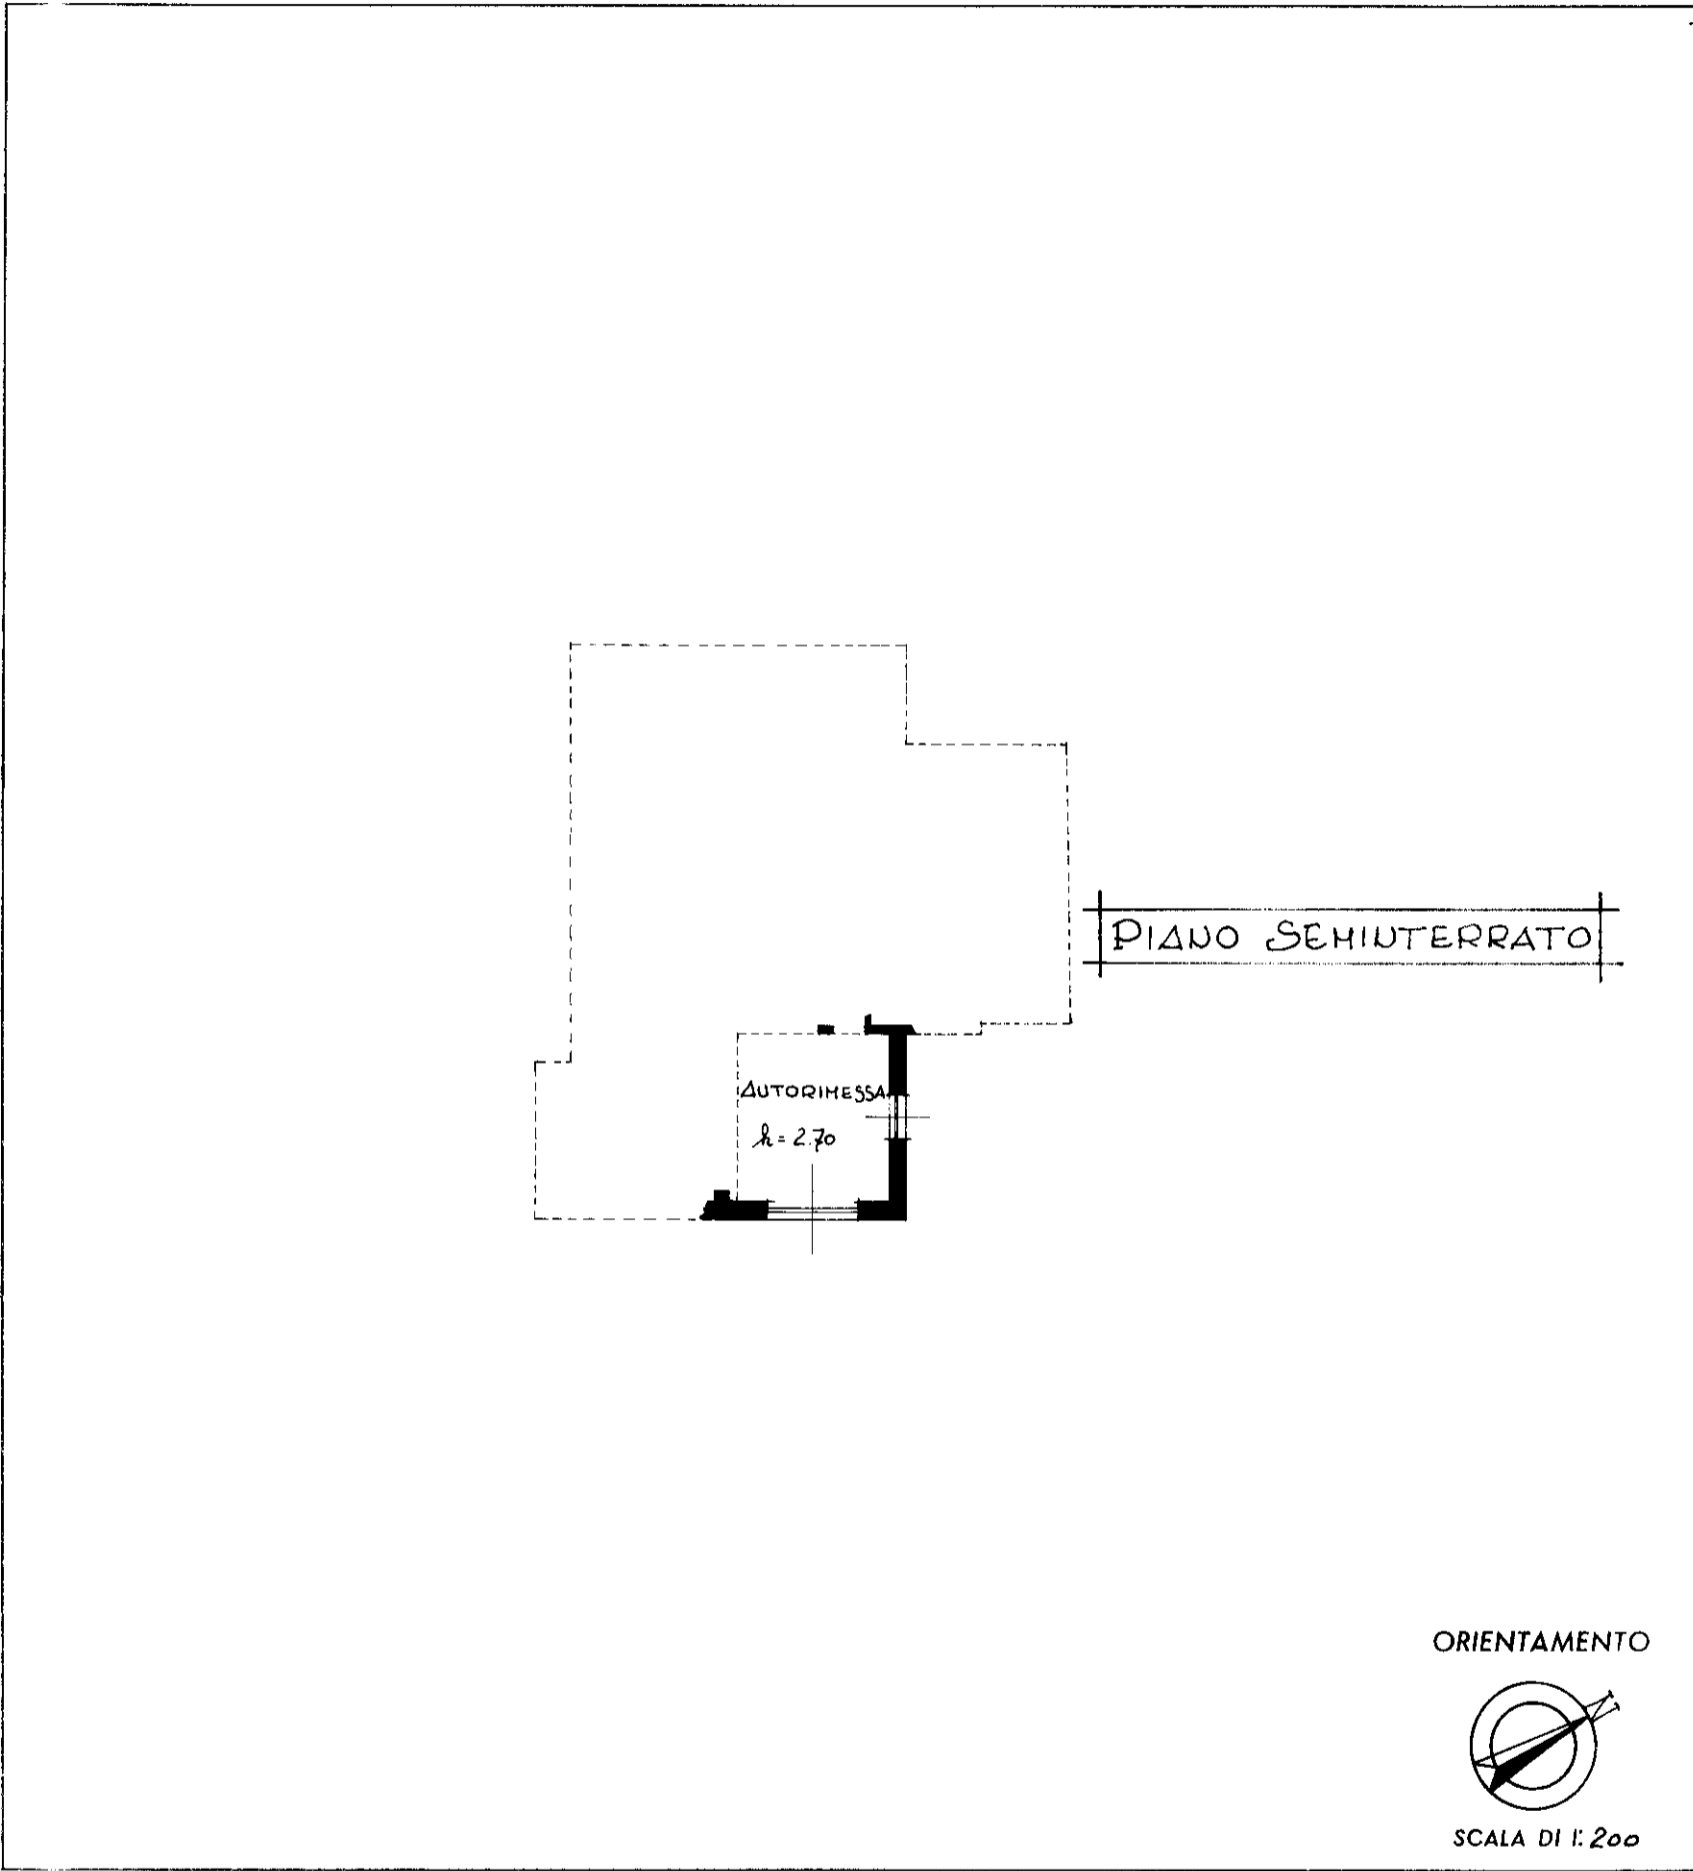

SPAZIO RISERVATO PER LE ANNOTAZIONI D'UFFICIO

Compilata dal Geom. Franco VILLENEUVE  
(Titolo, nome e cognome del tecnico)

Iscritto all'Albo dei Geometri

della Provincia di AOSTA

DATA 23.10.81

Firma: Franco Villeneuve

DATA

PROT. N.

2477