


**Agenzia delle Entrate**  
**CATASTO FABBRICATI**  
Ufficio provinciale di  
Aosta

Dichiarazione protocollo n. AO0011345 del 31/03/2022  
Comune di Aosta  
Via Delle Betulle  
civ. 88

Identificativi Catastali:  
Compilata da:  
Martello Paolo  
Iscritto all'albo:  
Geometri  
Prov. Aosta  
N. 01098

Scala 1: 200

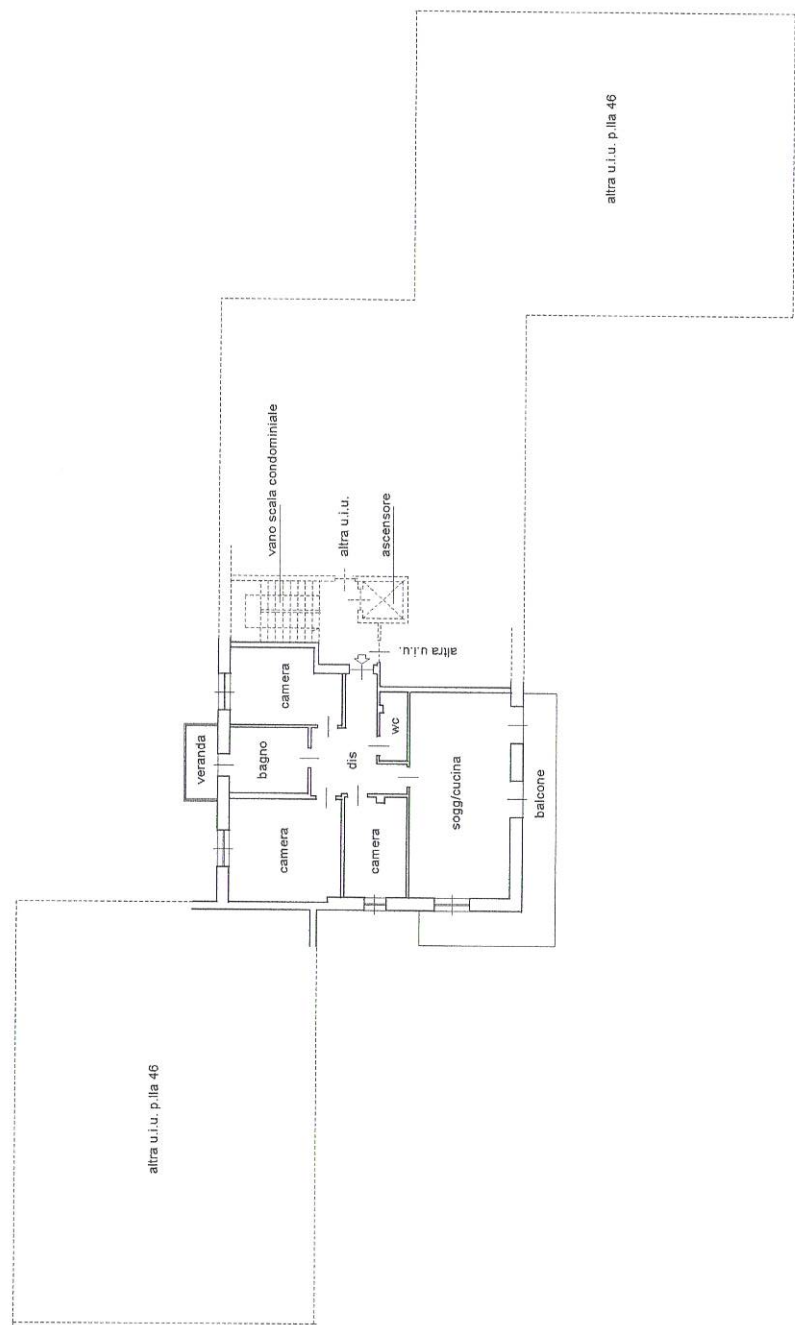

PIANO TERZO H= 270

