

**Agenzia del Territorio
CATASTO FABBRICATI
Ufficio Provinciale di
Aosta**

Dichiarazione protocollo n. AO0152320 del 05/10/2010

Planimetria di u.i.u. in Comune di Aosta

Viale Gran San Bernardo

civ. 26

Compilata da:
Zanetti Corrado


Iscritto all'albo:
Geometri

Prov. Aosta

N. 1122

Scheda n. 1

Scala 1:200

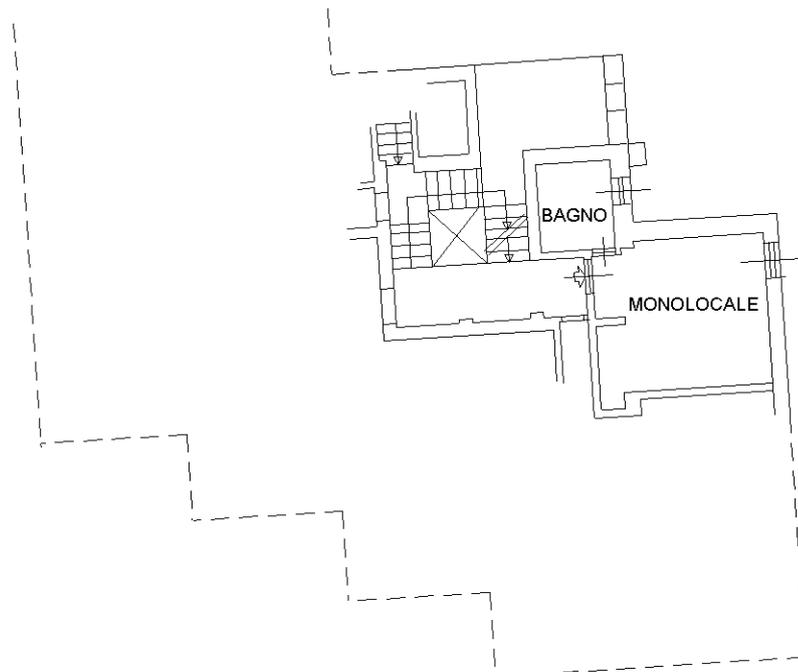

PIANO SEMINTERRATO H= 2.70 m

10 metri

Catasto dei Fabbricati - Situazione al 01/10/2024 - Comune di AOSTA(A326)
VIALE GRAN SAN BERNARDO n. 26 Piano SI

Ultima planimetria in atti