


**Agenzia delle Entrate**  
**CATASTO FABBRICATI**  
Ufficio provinciale di  
**Aosta**

Scala 1:200

Schema n.1

Dichiarazione protocollo n. AO0058337 del 17/06/2015  
Planimetria di u.i.u. in Comune di Aosta  
Via Berthet civ.

Compilata da:  
Rollandin Marco  
Iscritto all'albo:  
Geometri  
Prov. Aosta N.1082

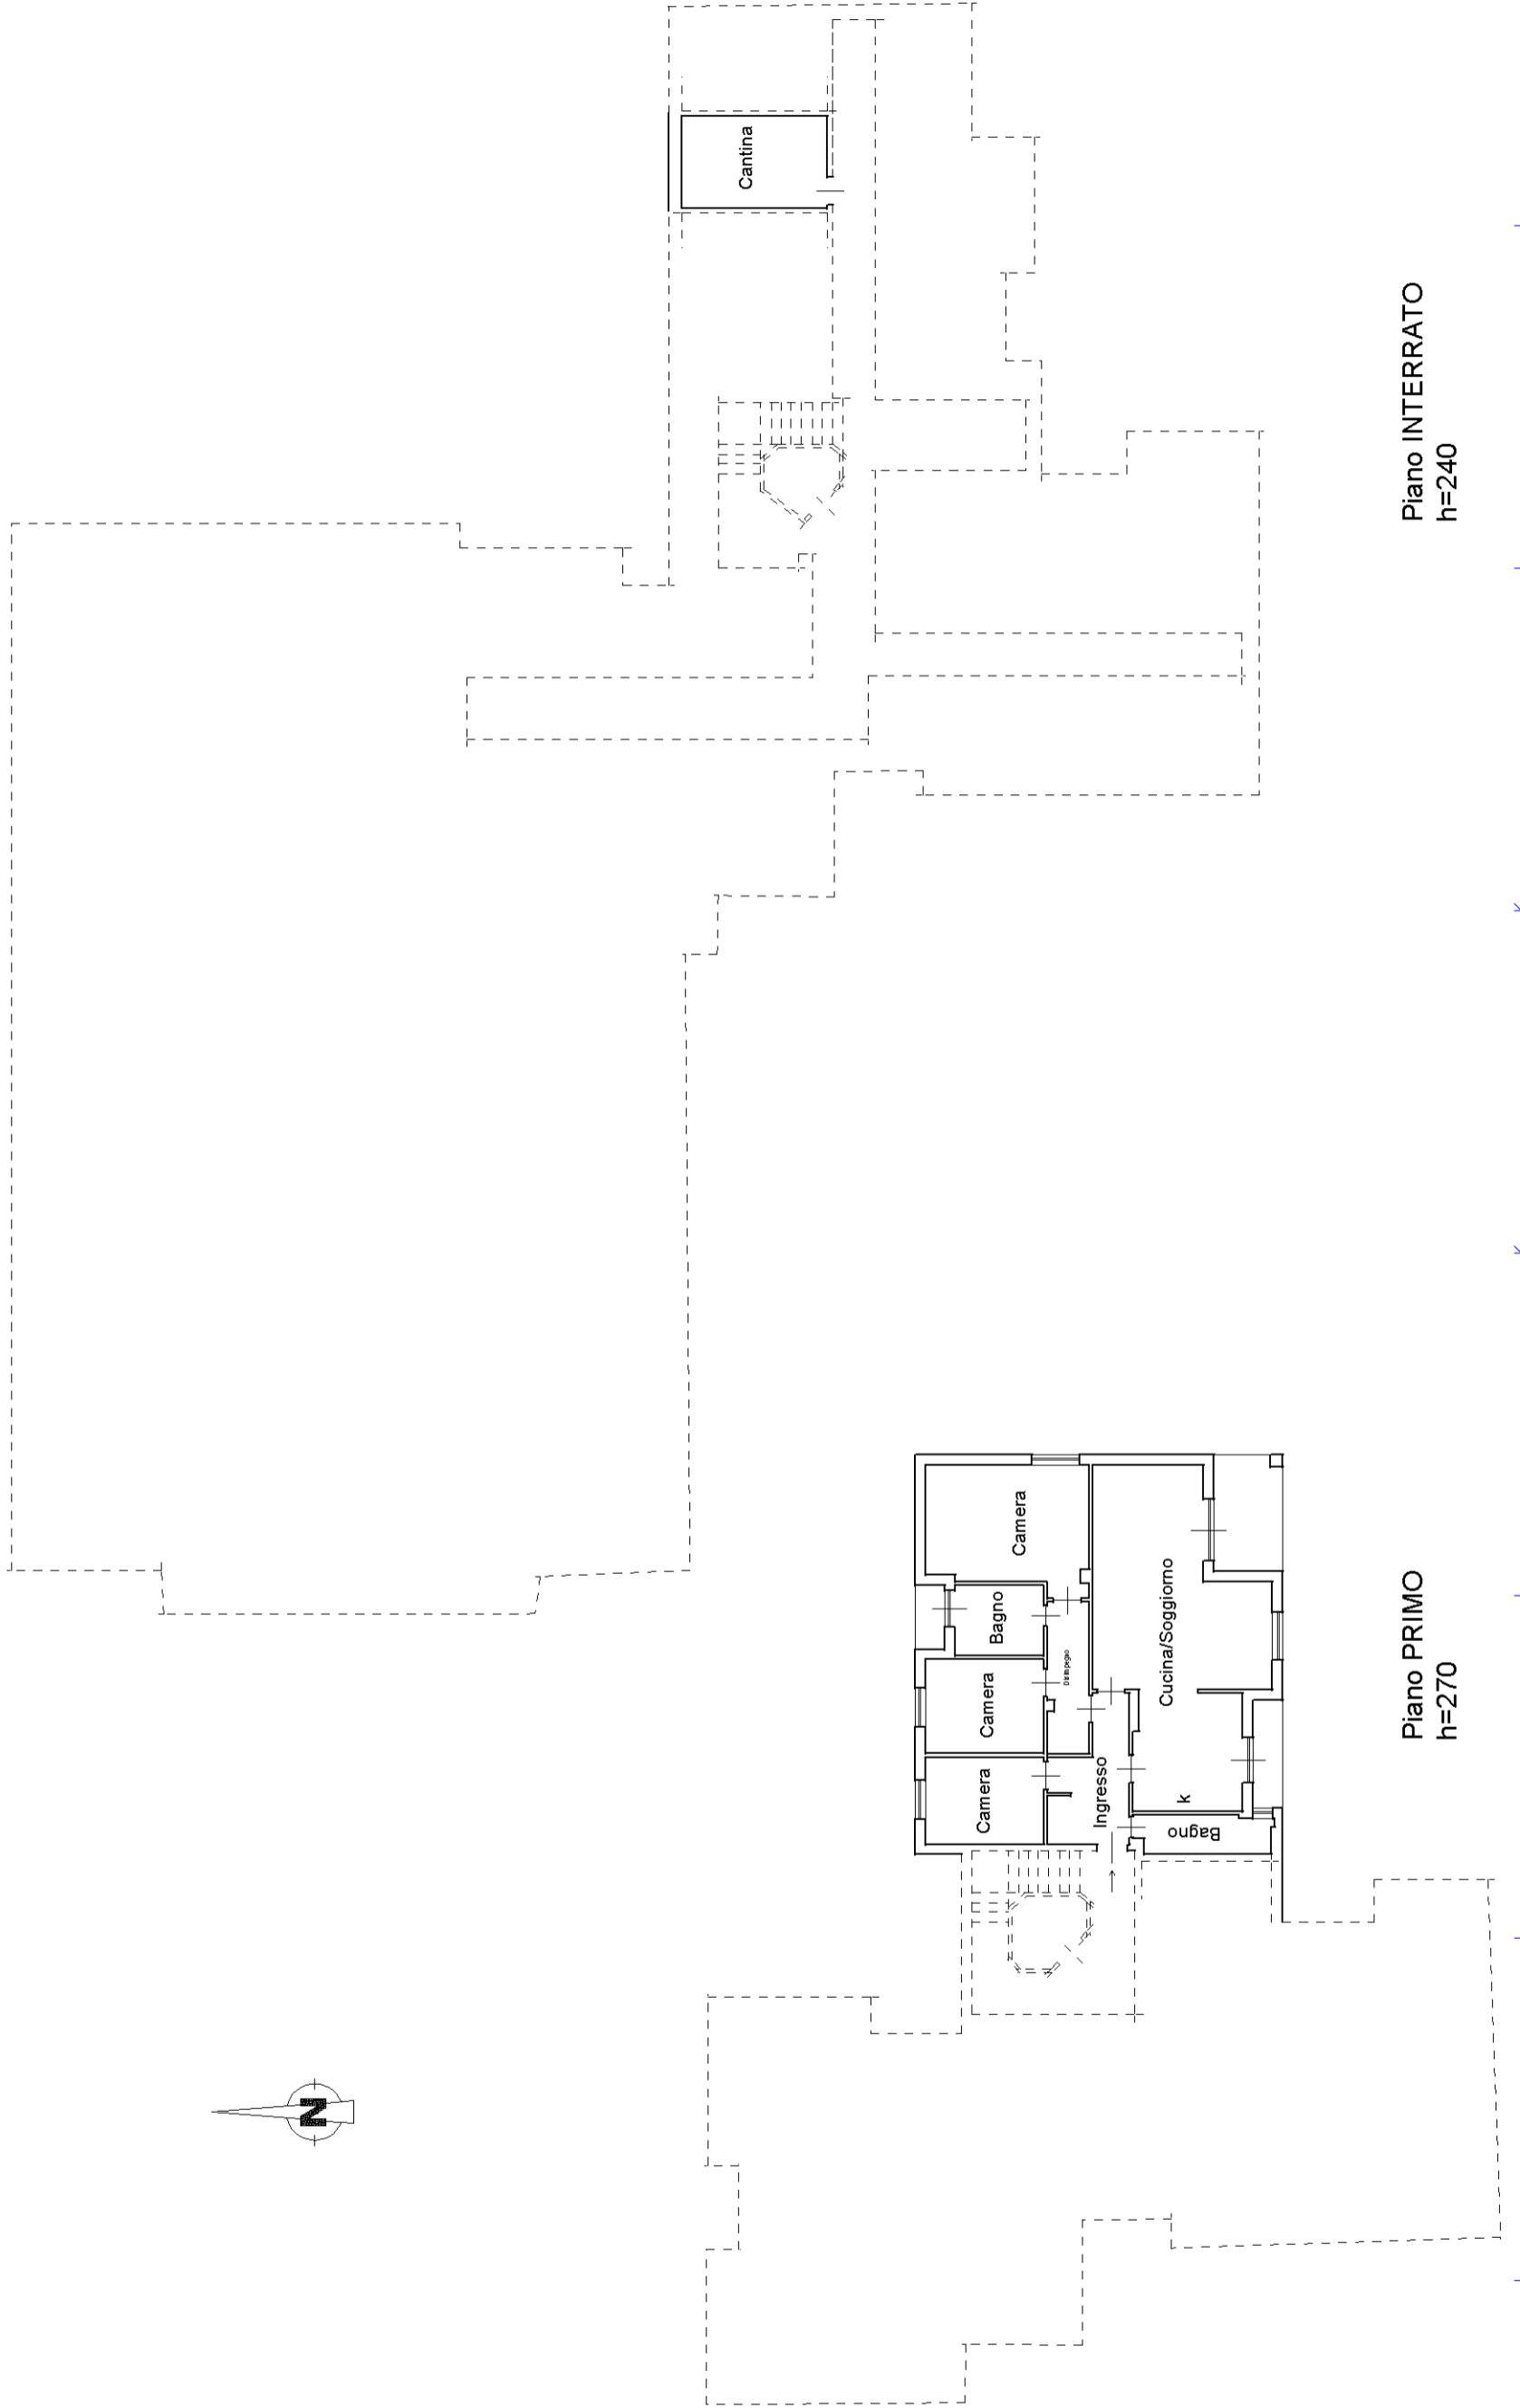

Piano INTERRATO  
h=240

Piano PRIMO  
h=270