

Agenzia delle Entrate
CATASTO FABBRICATI
Ufficio Provinciale di
Aosta

Dichiarazione protocollo n. AO0002286del 24/01/2023

Comune di Quart

Via Roma

civ. SNC

Compilata da:
Licata Luca
Iscritto all'albo:
Geometri

Prov. Aosta


N. 1166

Planimetria

Scheda n. 1


Scala 1:200

STRADA COMUNALE

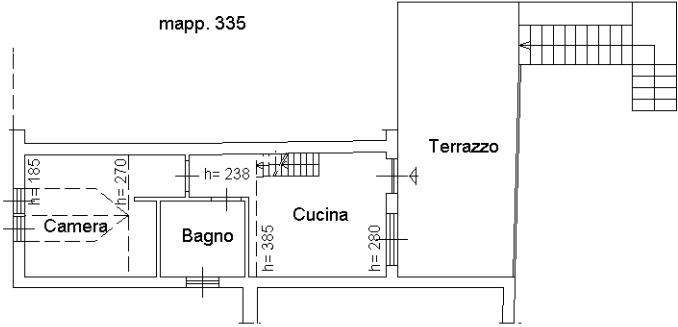


PIANO SECONDO
H = m 1.85 - 3.85

STRADA COMUNALE

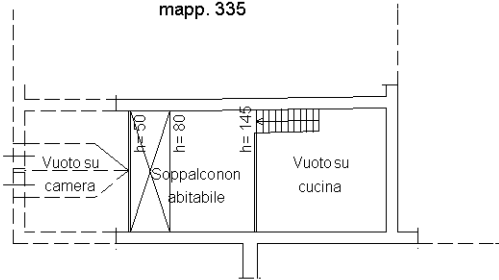

PIANO TERZO (Sottotetto)
H = m 0.50 - 1.45

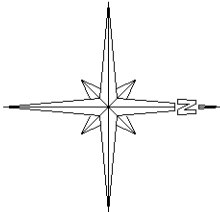

Ultima planimetria in atti