

**Agenzia delle Entrate
CATASTO FABBRICATI
Ufficio Provinciale di
Aosta**

Dichiarazione protocollo n. AO0035674 del 04/09/2023

Comune di Aosta

Corso Lancieri Di Aosta

civ. 12/A

Compilata da:
Breuve' Michel

Iscritto all'albo:
Geometri

Prov. Aosta

N. 01010


Planimetria

Scheda n. 1

Scala 1:200

PIANO SOTTERRANEO

H= 2.78 m

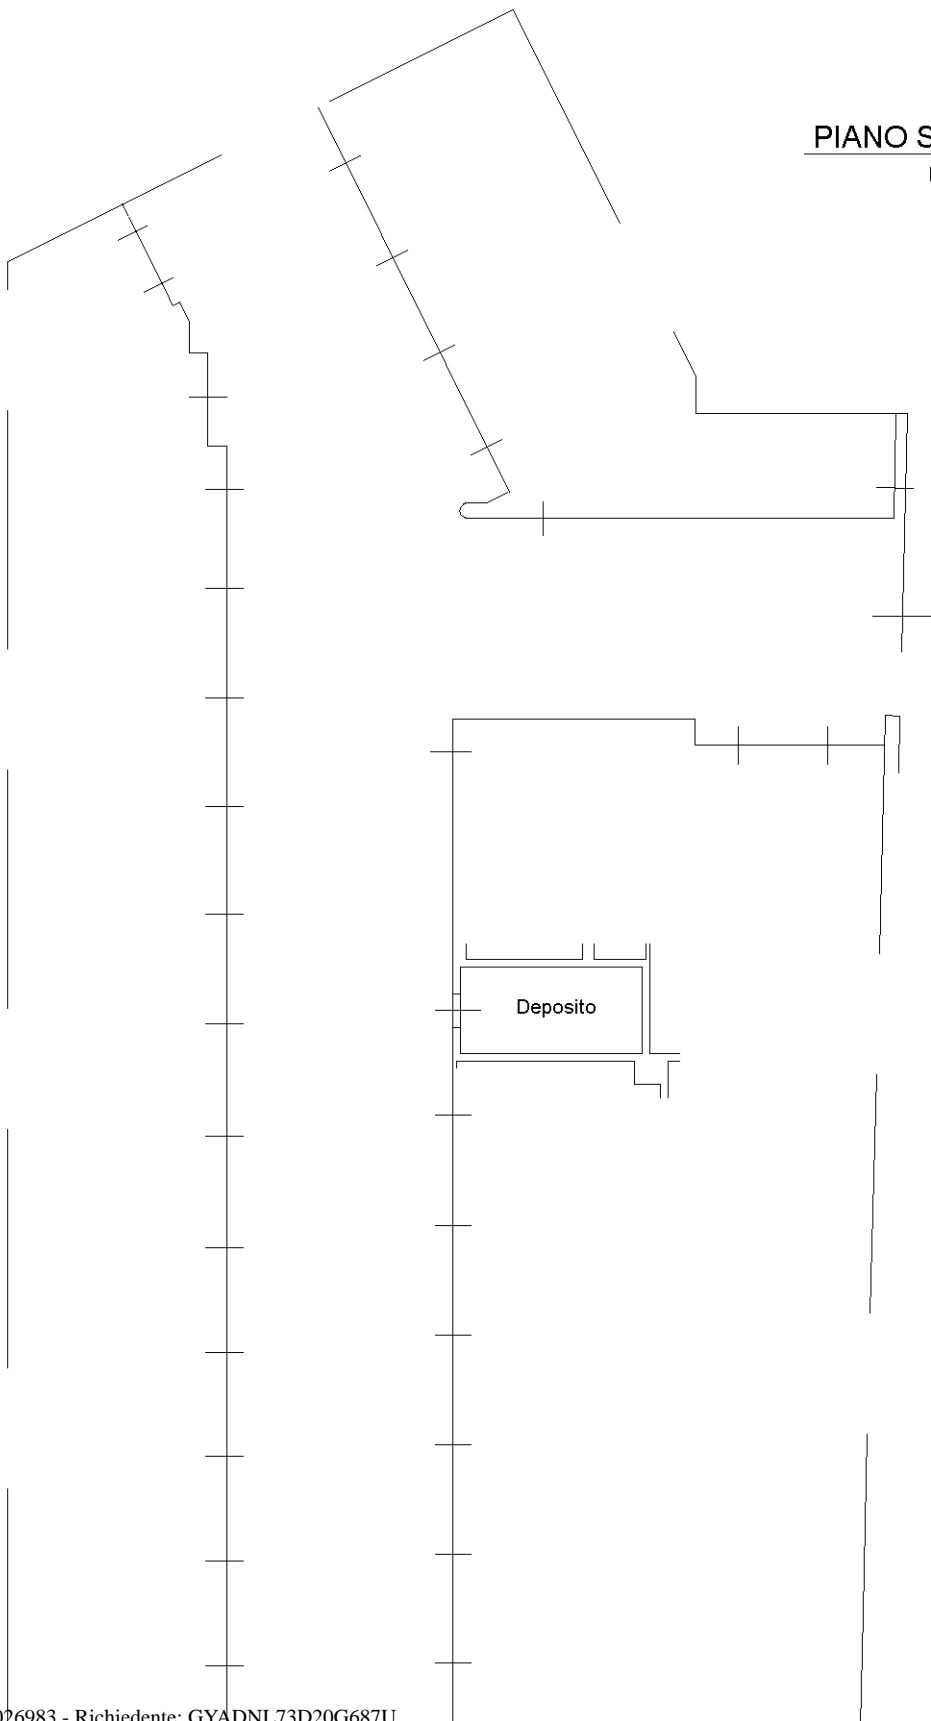

Ultima planimetria in atti

10 metri