

Agenzia delle Entrate
CATASTO FABBRICATI
Ufficio Provinciale di
Aosta

Dichiarazione protocollo n. AO0072867 del 28/12/2018

Planimetria di u.i.u. in Comune di Saint-pierre

Localita' La Grange

civ. SNC

Identificativi Catastali:

Sezione:

Compilata da:
Blanc Giuseppe

Iscritto all'albo:
Geometri

Prov. Aosta


N. 601

Scheda n. 1

Scala 1:200

PIANO TERRA

H=2.30 m

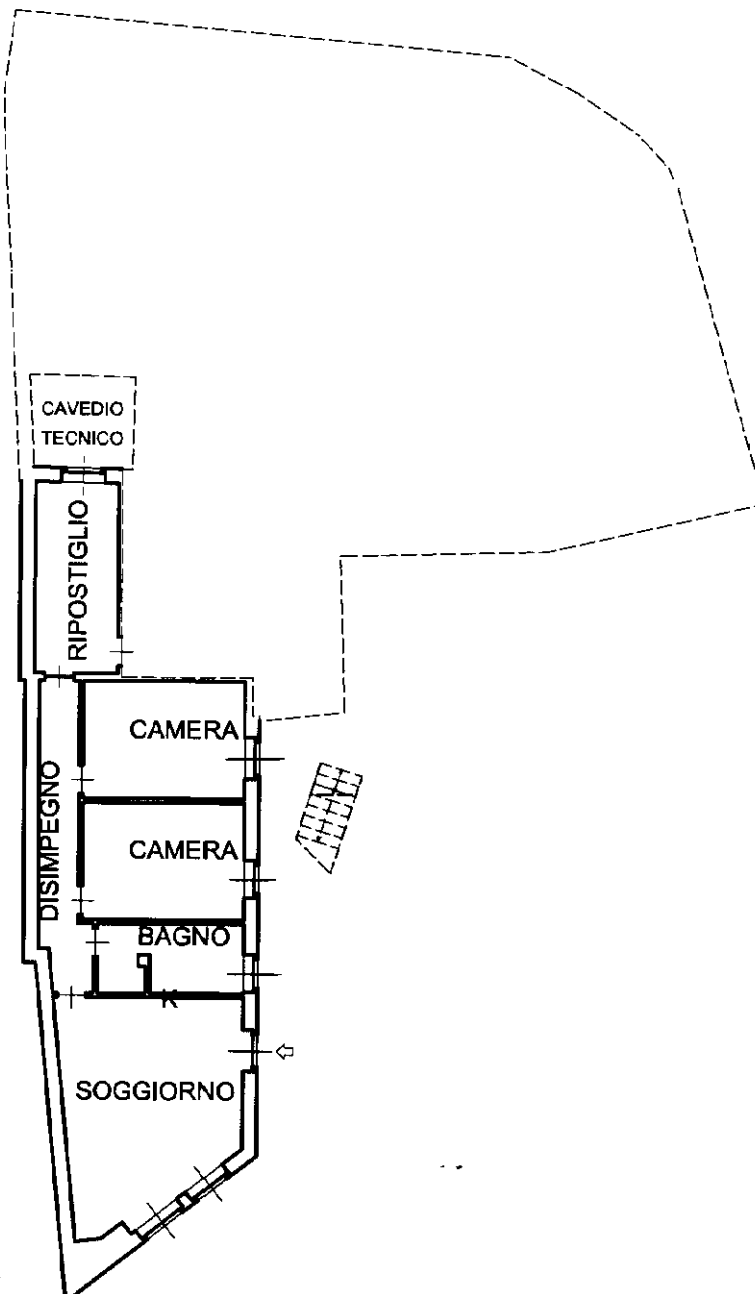

Ultima planimetria in atti