

Agenzia delle Entrate
CATASTO FABBRICATI
Ufficio Provinciale di
Aosta

Dichiarazione protocollo n. AO0072867 del 28/12/2018

Planimetria di u.i.u. in Comune di Saint-pierre

Localita' La Grange

civ. SNC

Identificativi Catastali:

Sezione:

Compilata da:
Blanc Giuseppe

Iscritto all'albo:
Geometri


Prov. Aosta

N. 601

Scheda n. 1

Scala 1:200

PIANO TERRA
H=2.30 m

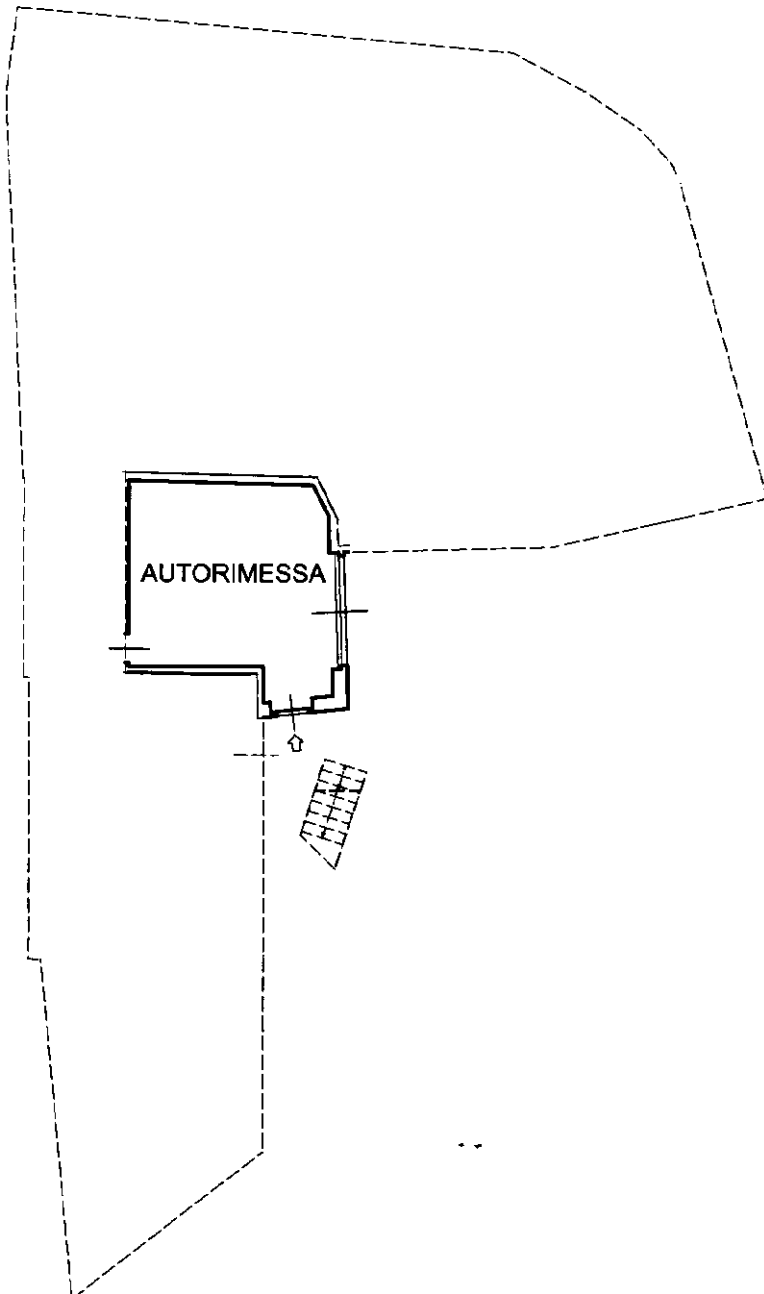

Ultima planimetria in atti

Data: 22/12/2021 - n. T217197

Totale schede: 1 - Formato di acquisizione: A4(210x297) - Formato stampa richiesto: A4(210x297)

Catasto dei Fabbricati - Situazione al 22/12/2021 - Comune di SAINT-PIERRE (H674)
LOCALITA' LA GRANGE SNC piano: T;