

Agenzia del Territorio  
**CATASTO FABBRICATI**  
Ufficio Provinciale di  
**Aosta**

Dichiarazione protocollo n. AO0018984 del 01/03/2004

Planimetria di u.i.u. in Comune di Villeneuve

Piazza Emilio Chanoux

civ.

Compilata da:  
Aymonod Edi

Iscritto all'albo:  
Geometri

Prov. Aosta


N. 780

Scheda n. 1

Scala 1:200



**PIANO SOTTERRANEO**

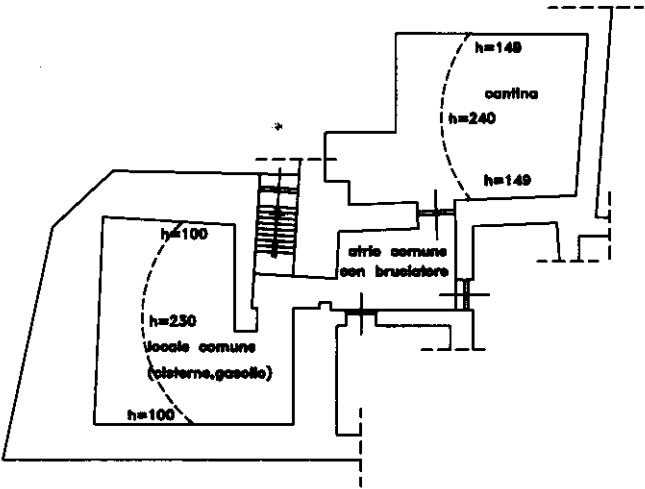

Catasto dei Fabbricati - Situazione al 17/06/2025 - Comune di VILLENEUVE(L981)  
PIAZZA EMILE CHANOUX Piano S1