

**Agenzia del Territorio
CATASTO FABBRICATI
Ufficio Provinciale di
Aosta**

Dichiarazione protocollo n. AO0097417 del 31/08/2012

Planimetria di u.i.u. in Comune di Quart

Villaggio Saint Sixte

civ.

Identificativi Catastali:

Sezione:

Foglio: [REDACTED]

Particella: [REDACTED]

Subalterno: [REDACTED]

Compilata da:

Donzel Nadir Valdino

Iscritto all'albo:


Geometri

Prov. Aosta


N. 896

Scheda n. 1

Scala 1:200

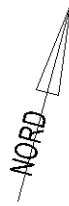

PIANO TERRA

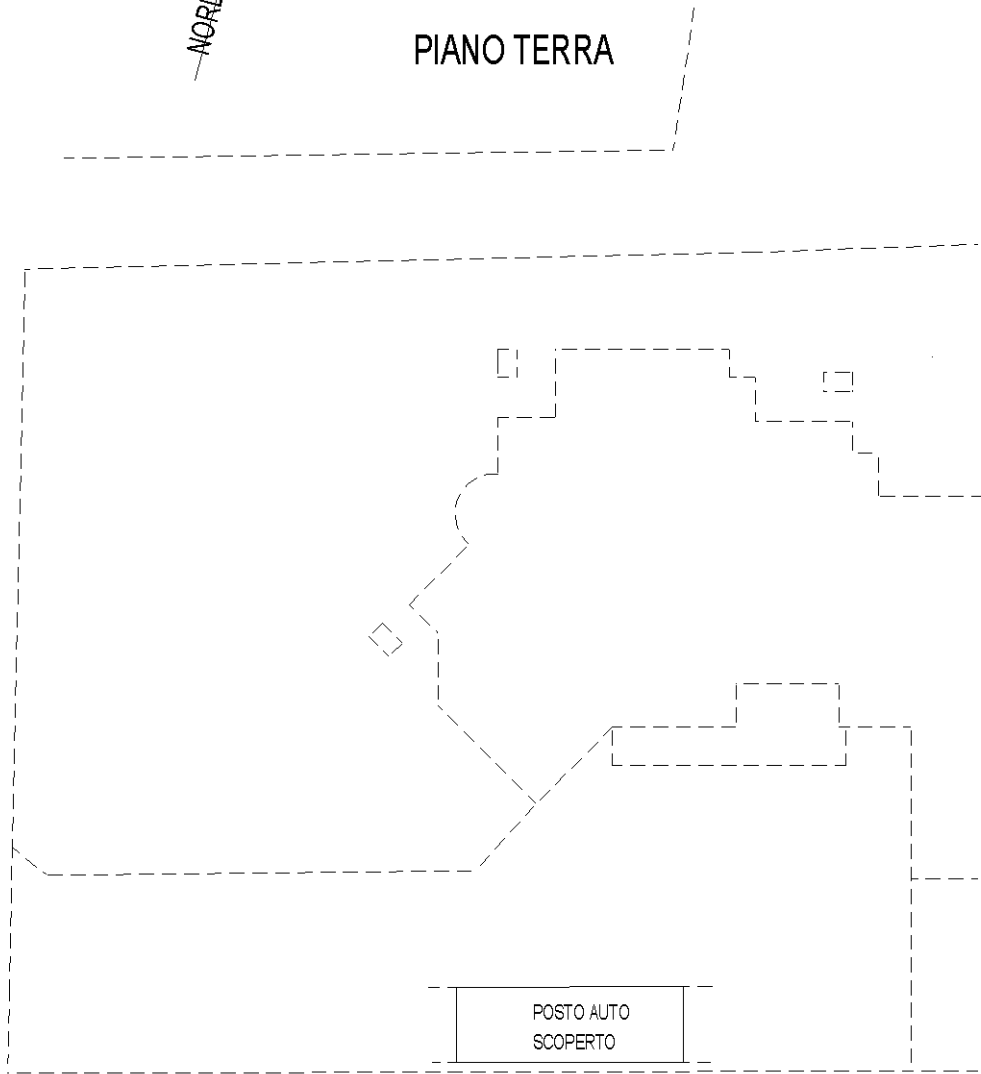

Catasto dei Fabbricati - Situazione al 26/01/2021 - Comune di QUART (H110) - < Foglio: [REDACTED] - Particella: [REDACTED] - Subalterno: [REDACTED]
VILLAGGIO SAINT SIXTE piano: T;

Ultima planimetria in atti