

Agenzia delle Entrate
CATASTO FABBRICATI
Ufficio Provinciale di
Aosta

Dichiarazione protocollo n. AO0013081 del 20/02/2025

Comune di Aosta

Via Torino

civ. 37

Compilata da:
Licata Luca

Iscritto all'albo:
Geometri

Prov. Aosta

N. 1166

Planimetria

Scheda n. 1


Scala 1:200

MAPP. 271

MAPP. 363

ALTRA U.I.U.


ALTRA U.I.U.

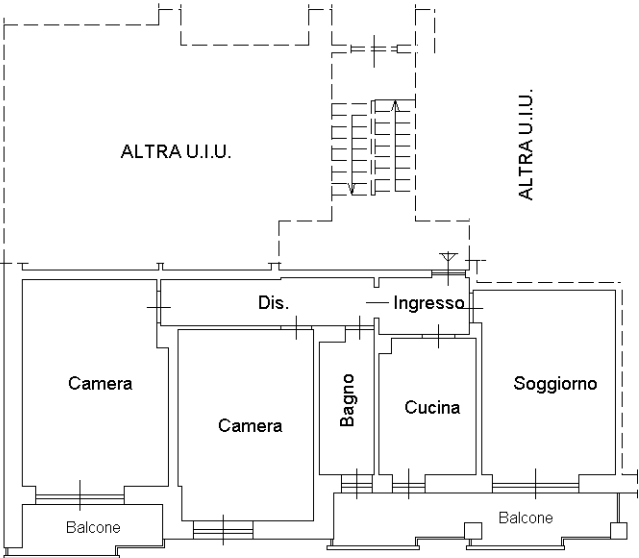

STRADA

PIANO PRIMO

H = m 2.70

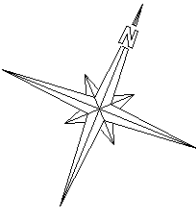

Ultima planimetria in atti