

**Agenzia delle Entrate
CATASTO FABBRICATI
Ufficio Provinciale di
Aosta**

Dichiarazione protocollo n. AO0047768 del 24/05/2021

Comune di Quart

Localita' Bas Villair

civ. SNC

Compilata da:
Breuve' Michel

Iscritto all'albo:
Geometri


Prov. Aosta

N. 01010

Planimetria

Scheda n. 1

Scala 1:200

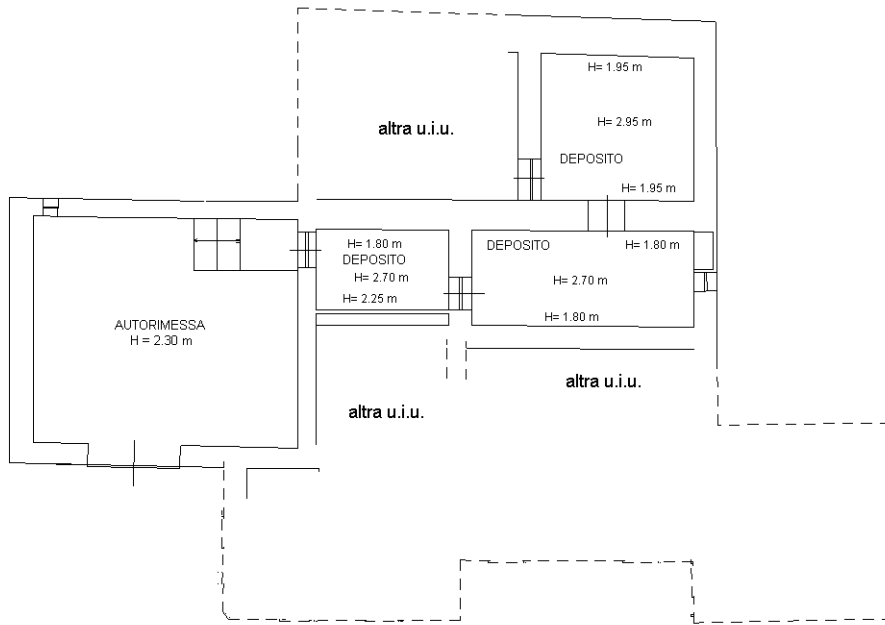

PIANO SEMINTERRATO



Catasto dei Fabbricati - Situazione al 26/10/2023 - Comune di QUART(H110) - LOCALITA' BAS VILLAIR n. SNC Piano S1

Ultima planimetria in atti