

Agenzia delle Entrate
CATASTO FABBRICATI
Ufficio Provinciale di
Aosta

Dichiarazione protocollo n. AO0001253 del 11/01/2018

Planimetria di u.i.u. in Comune di Gressan

Frazione Favret

civ. 6

Identificativi Catastali:

Compilata da:
Manfrin Enzo


Iscritto all'albo:
Architetti

Prov. Aosta


N. 234

Scheda n. 1

Scala 1:200

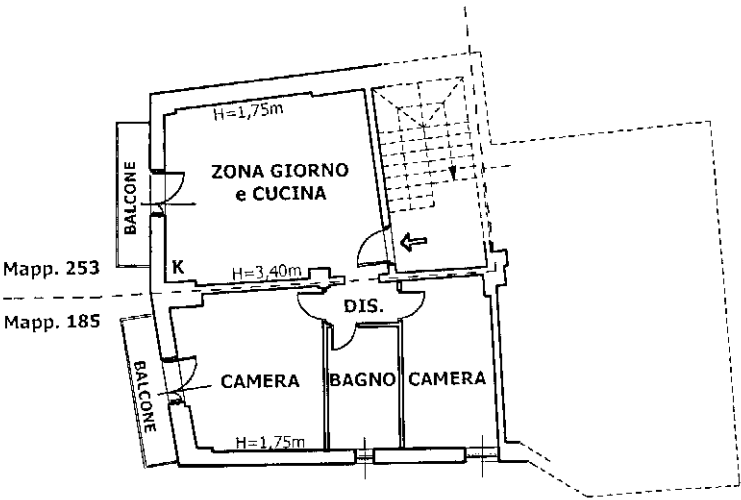

PIANO SECONDO (Sottotetto)

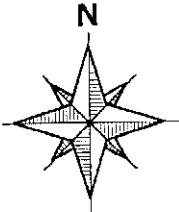

Ultima planimetria in atti