

**Agenzia del Territorio
CATASTO FABBRICATI
Ufficio Provinciale di
Aosta**

Dichiarazione protocollo n. AO0018077 del 21/02/2012

Planimetria di u.i.u. in Comune di Aosta

Corso Ivrea

civ. SNC

Compilata da:
Facchini Cristian
Iscritto all'albo:
Architetti


Prov. Aosta

N. 231

Scheda n. 1


Scala 1:200

PIANO SECONDO SOTTERRANEO h 2.50 mt

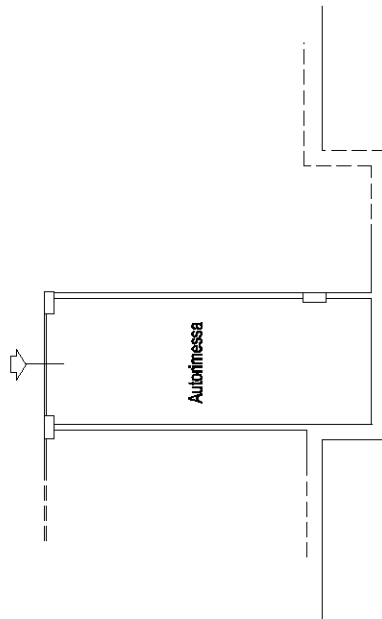

10 mt

NORD

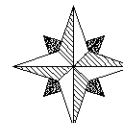

Ultima planimetria in atti