

**Agenzia del Territorio
CATASTO FABBRICATI
Ufficio Provinciale di
Aosta**

Dichiarazione protocollo n. AO0208173 del 11/07/2007

Planimetria di u.i.u. in Comune di Aosta

Via Jean Claude Mochet

civ.


Compilata da:
Desandre' Stefano
Iscritto all'albo:
Geometri

Prov. Aosta

N. 813

Scheda n. 1

Scala 1:200

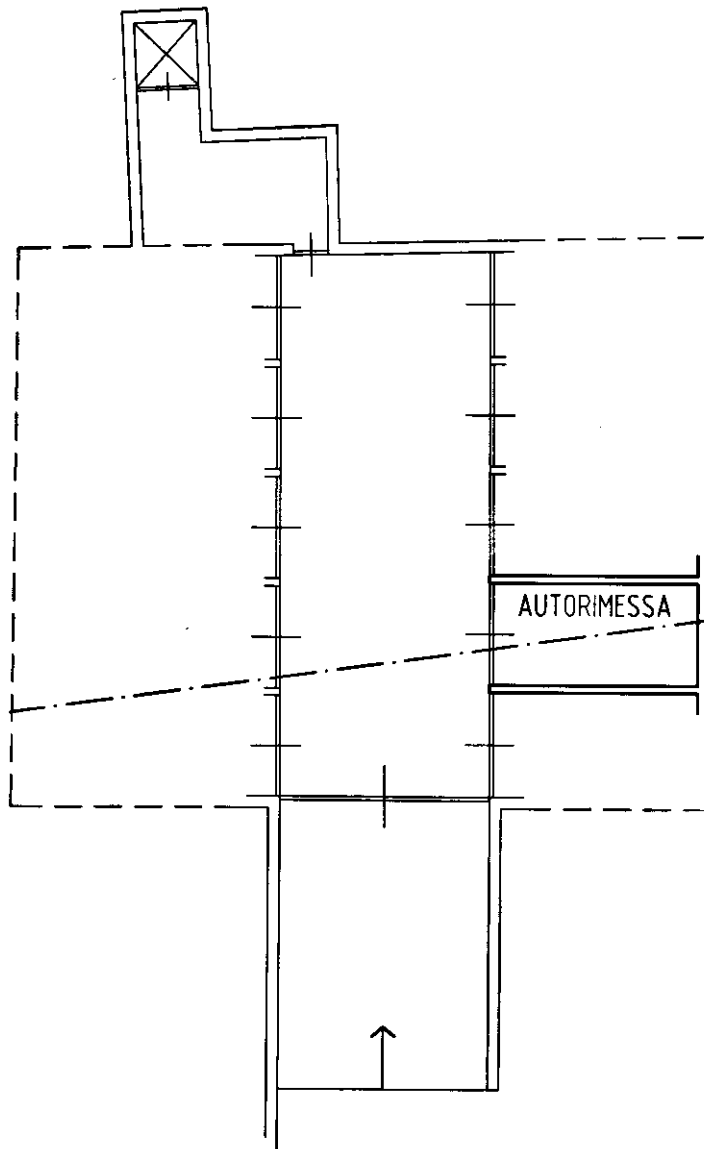

n. 700

n. 695

PIANO SOTTERRANEO

H. = 255 cm



Uju grafiata
10 metri

Catasto dei Fabbricati - Situazione al 07/10/2022 - Comune di AOSTA (A326)
VIA JEAN CLAUDE MOCHET n. 9 Piano SI