



NUOVO CATASTO EDILIZIO URBANO


(R. DECRETO-LEGGE 13 APRILE 1939, N. 652)

Lire
20

Planimetria dell'immobile situato nel Comune di Valpelline ~~Via~~ Località Pravillair

Ditta Gestione INA-CASA

Allegata alla dichiarazione presentata all'Ufficio Tecnico Erariale di Aosta

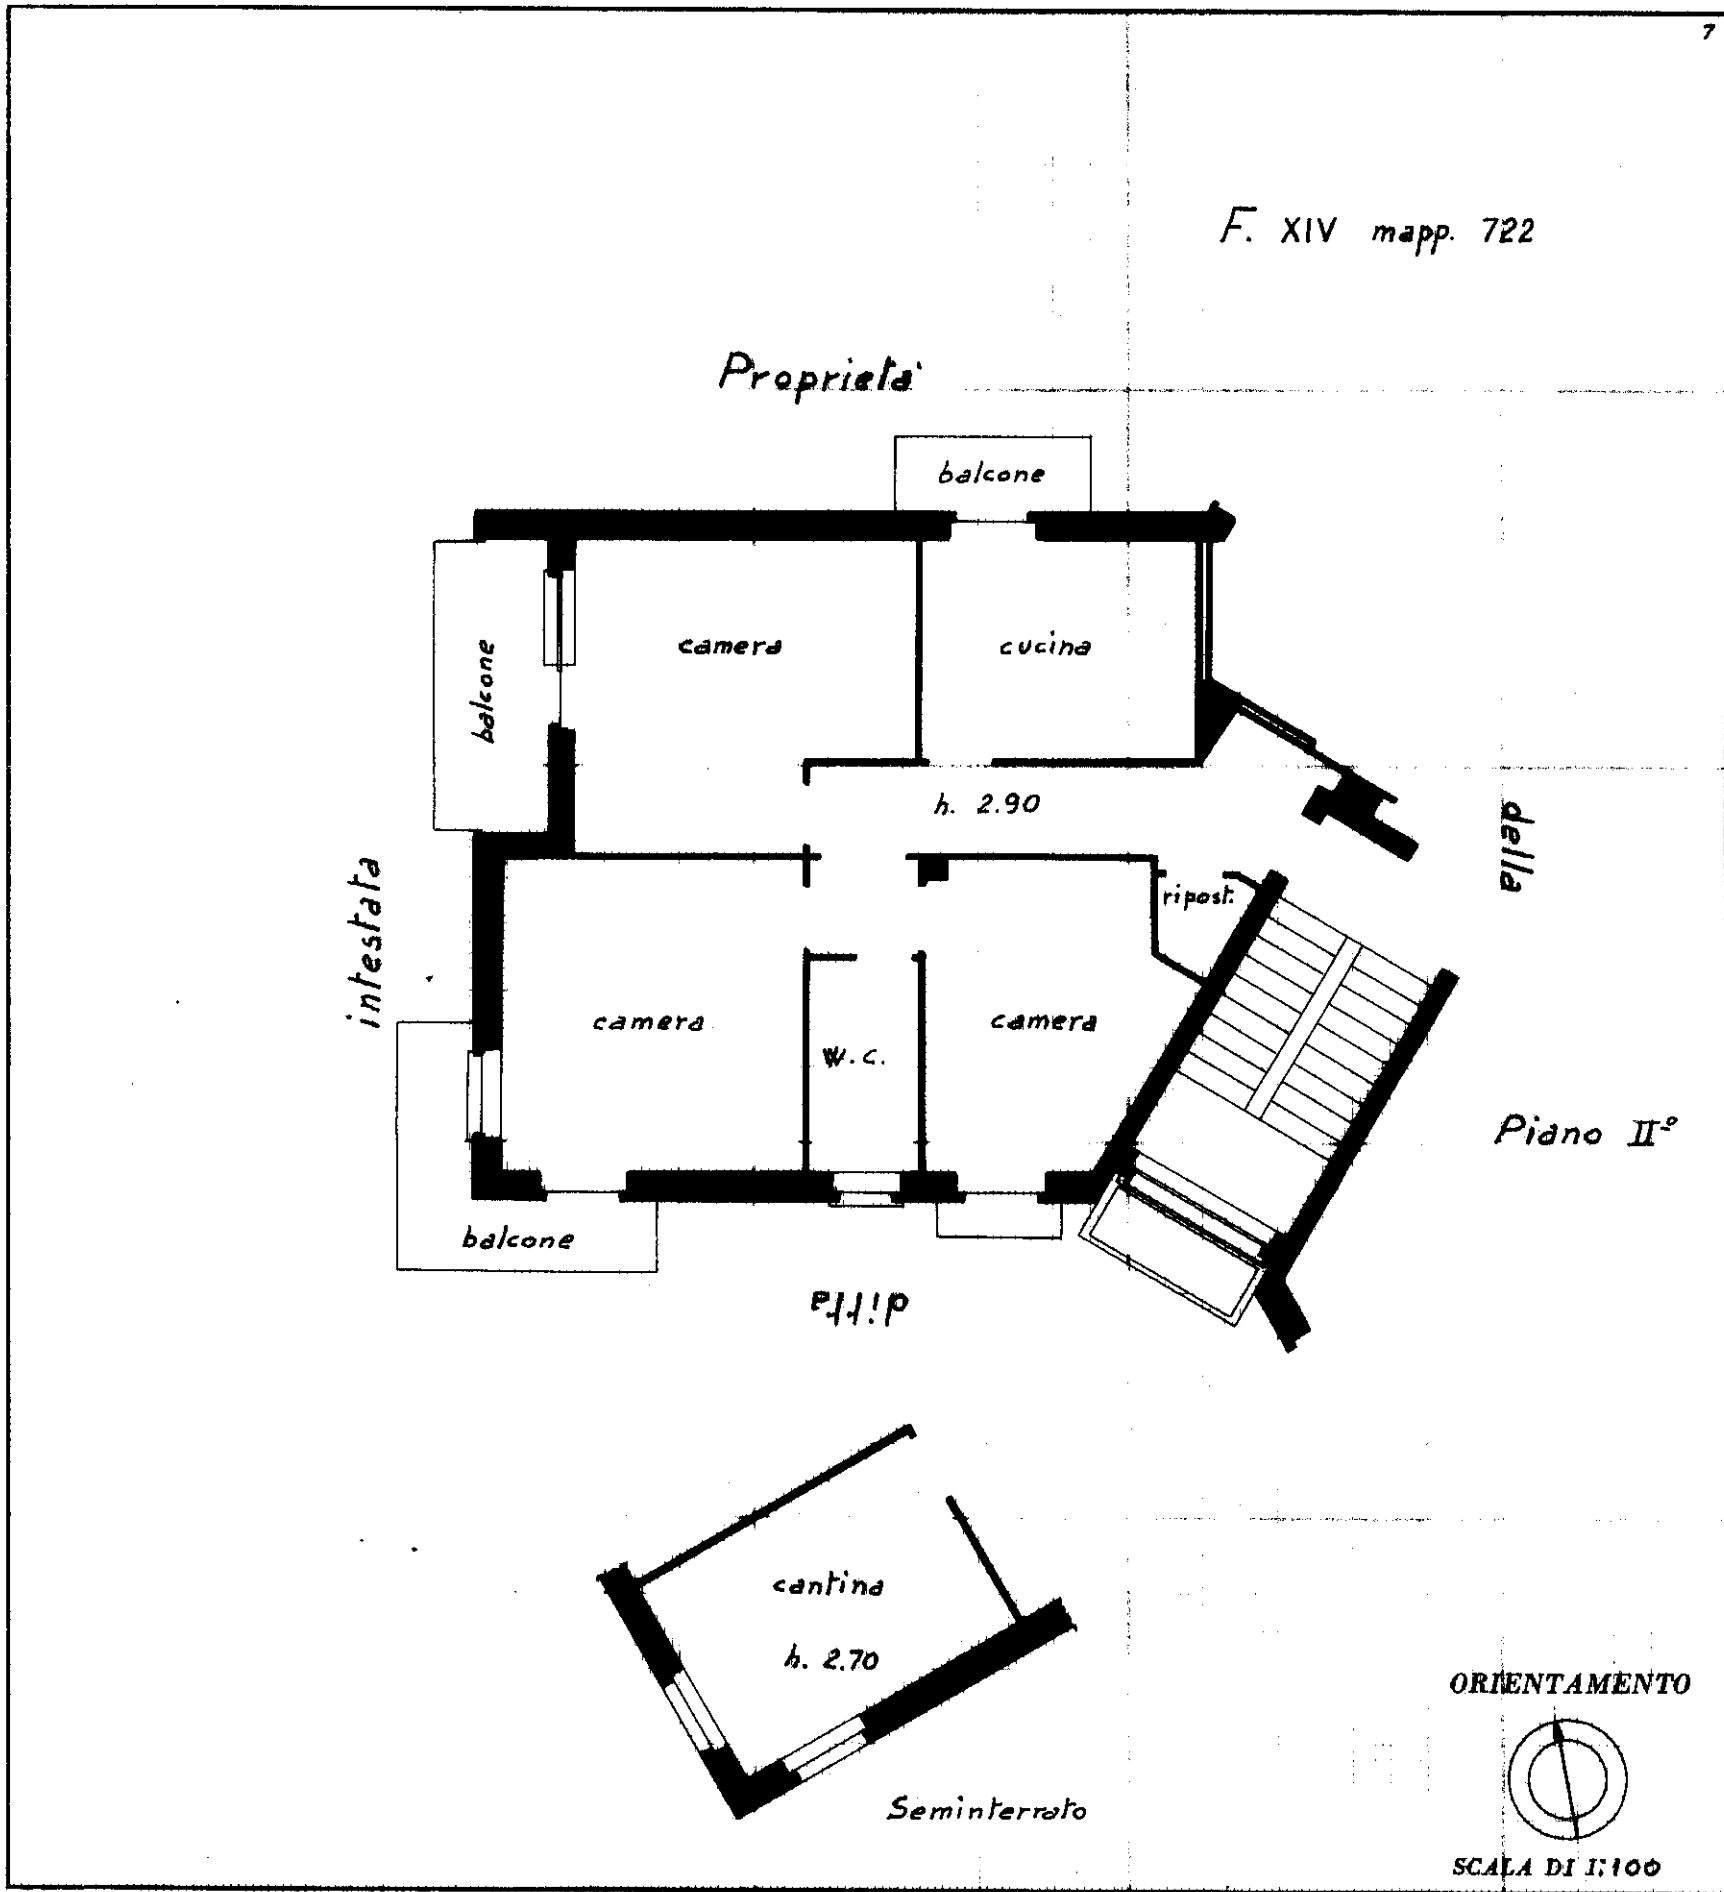

SPAZIO RISERVATO PER LE ANNOTAZIONI D'UFFICIO

DATA

PROT. N°

Compilata dall' E.N.E.L. - Impresa

(Titolo, nome e cognome del tecnico)

elettrica già del C.E.B.

Iscritto all'Albo dei Servizio legale e

della Provincia di conserv. patrim. imm.

DATA 25 novembre 1963

Firma: Rosquel Lucio Plio