

Agenzia delle Entrate
CATASTO FABBRICATI
Ufficio Provinciale di
Aosta

Dichiarazione protocollo n. AO0055356 del 10/11/2022

Comune di Aosta

Via Parigi

civ. 198

Compilata da:

Zaffuto Erik

Iscritto all'albo:

Geometri

Prov. Aosta

N. 1130


Planimetria

Scheda n. 1


Scala 1:200

PIANO SECONDO

H 2.70 mt

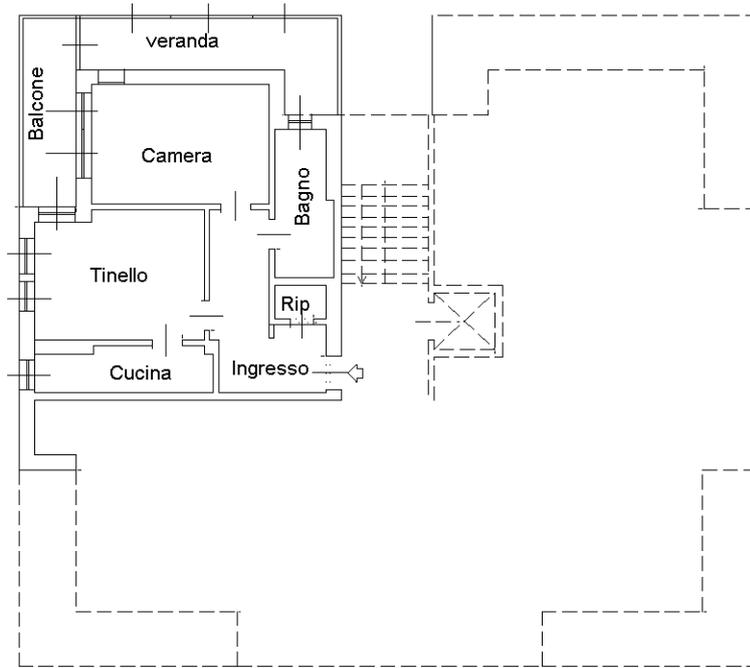

NORD

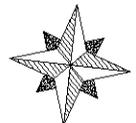

Ultima planimetria in atti