




MINISTERO DELLE FINANZE
DIREZIONE GENERALE DEL CATASTO E DEI SERVIZI TECNICI ERARIALI
NUOVO CATASTO EDILIZIO URBANO

(R. DECRETO-LEGGE 13 APRILE 1939-XVII, N. 652)

Planimetria dell'immobile situato nel Comune di Aosta Via Martinet n°33 ang. Via S. Martin
Data Ing. Luigi Fresia fu Giuseppe
Allegata alla dichiarazione presentata all'Ufficio (*) Tecnico Erariale di Aosta
(*) Tecnico Erariale o del Comune

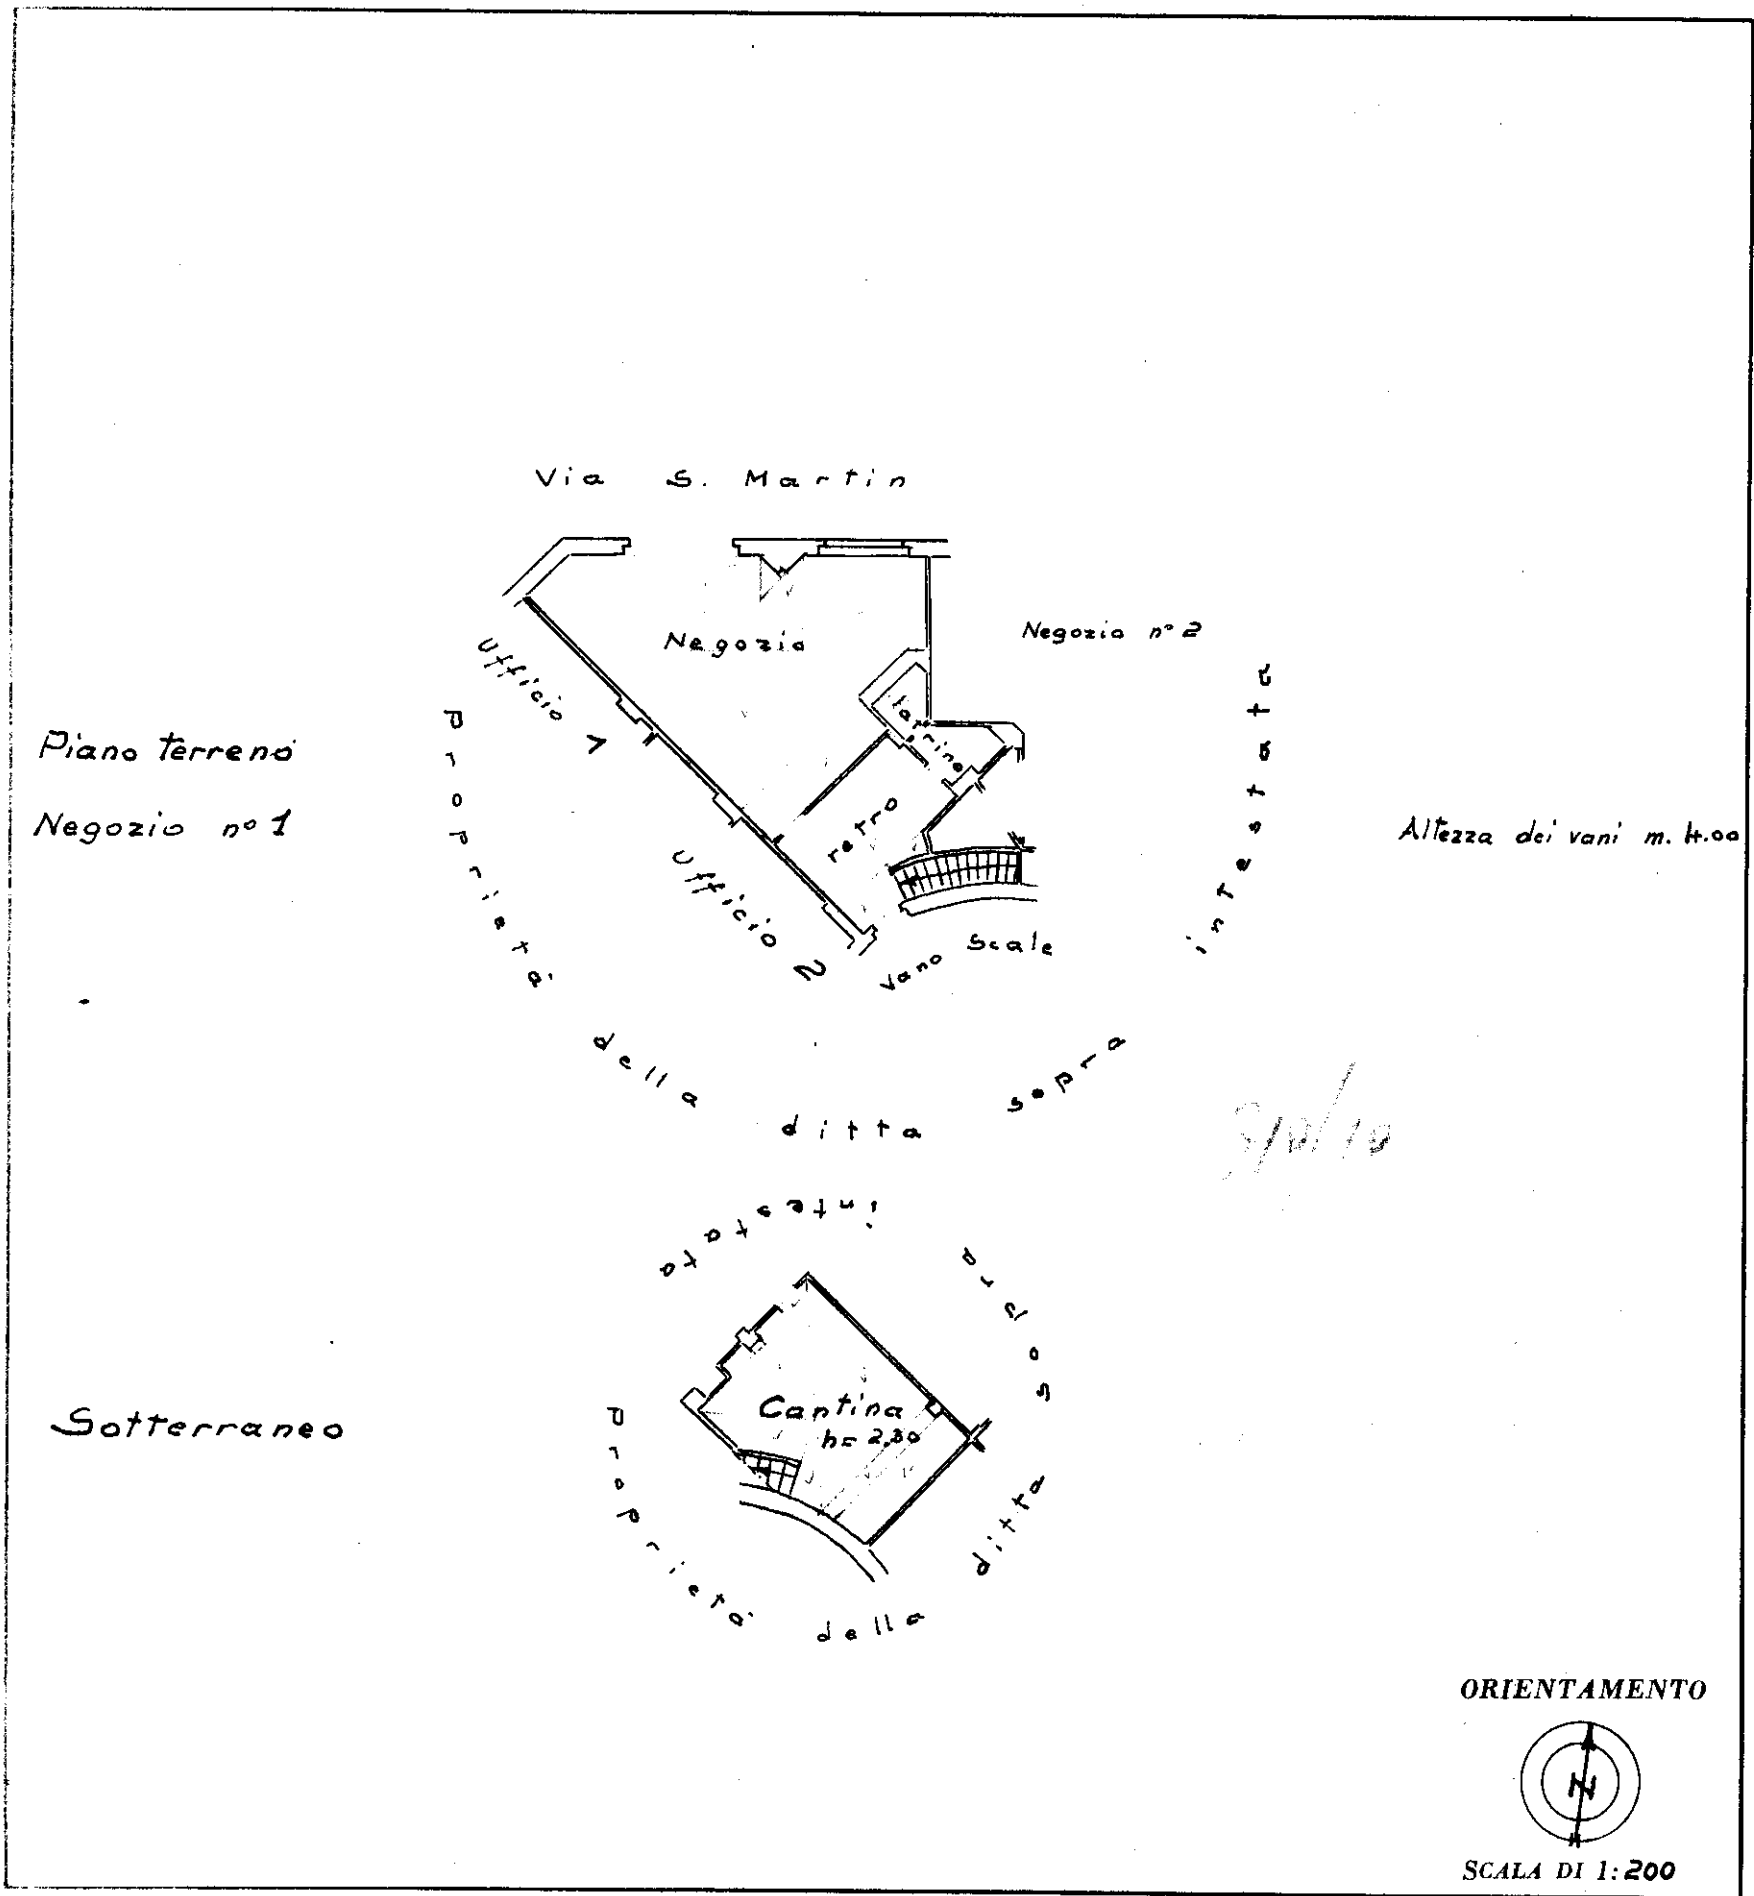

SPAZIO RISERVATO PER LE ANNOTAZIONI D'UFFICIO

Compilata da: Ing. Cesare Fantoni
(Titolo, nome e cognome del tecnico)

Iscritto all'Albo degli Ingegneri

della Provincia di Aosta

DATA 4 Gennaio 1955

Firma: [Signature]