

Agenzia delle Entrate
CATASTO FABBRICATI
Ufficio Provinciale di
Aosta

Dichiarazione protocollo n. AO0055356 del 10/11/2022

Comune di Aosta

Via Parigi

civ. 198

Compilata da:
Zaffuto Erik

Iscritto all'albo:
Geometri

Prov. Aosta


N. 1130

Planimetria


Scheda n. 1

Scala 1:200

PIANO INTERRATO
H 3.20 mt

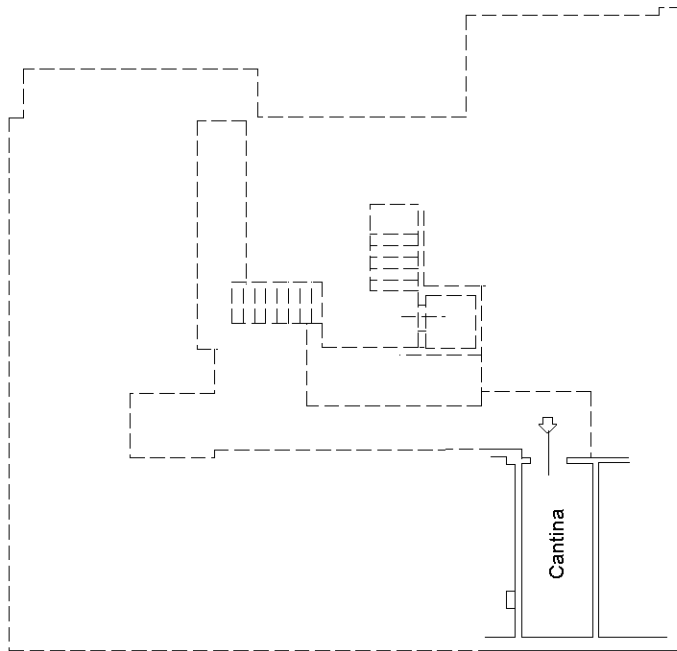

NORD

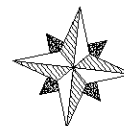

Ultima planimetria in atti