

**Agenzia del Territorio  
CATASTO FABBRICATI  
Ufficio Provinciale di  
Aosta**

Dichiarazione protocollo n. AO0051471 del 04/05/2012

Planimetria di u.i.u. in Comune di Saint Christophe

Localita' Aeroporto

civ.

Identificativi Catastali:

Sezione: [REDACTED]  
Foglio: [REDACTED]  
Particella: [REDACTED]  
Subalterno: [REDACTED]

Compilata da:

Del Gozzo Monica

Iscritto all'albo:  
Geometri

Prov. Aosta


N. 871

Fig. n. 1      Scala 1:200

ALLEGATO "C" al n. [REDACTED]

**PIANO SECONDO**

H= 300 cm

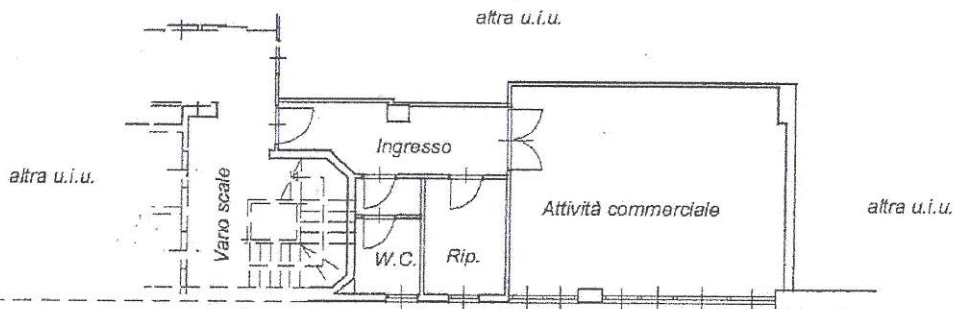

cortile



Planimetria in atti