

**Agenzia delle Entrate
CATASTO FABBRICATI
Ufficio Provinciale di
Aosta**

Dichiarazione protocollo n. AO0013081 del 20/02/2025

Comune di Aosta

Via Torino

civ. 37

Compilata da:

Licata Luca

Iscritto all'albo:

Geometri


Prov. Aosta

N. 1166

Planimetria


Scheda n. 1

Scala 1:200

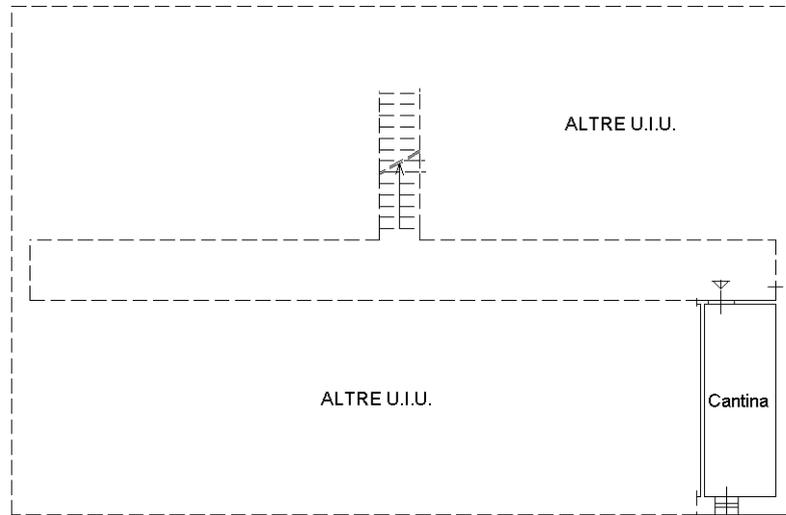

PIANO SOTTERRANEO

H = m 2.30

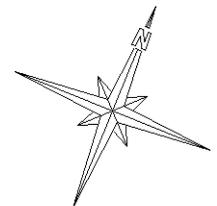

Ultima planimetria in atti