

Prodotto in base al protocollo n. 000577226 del 26/05/2002

**Agenzia del Territorio
CATASTO FABBRICATI
Ufficio Provinciale di
Aosta**

Planimetria di u.i.u. in Comune di Aosta

Localita' Ropoz

civ.

Identificativi Catastali:

Sezione:

Foglio:

Particella:

Subalterno:

Compilata da:
Pallu Serafino


Iscritto all'albo:
Ingegneri

Prov. Aosta


N. 204

Scheda n. 1


Scala 1:200

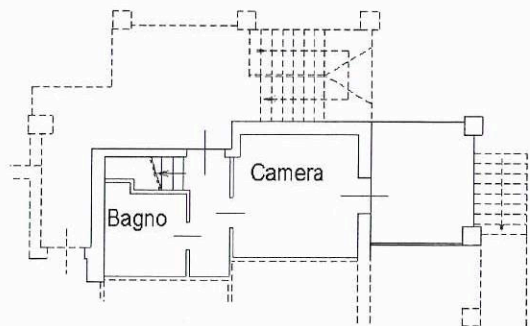


PIANO PRIMO
h. 255 cm

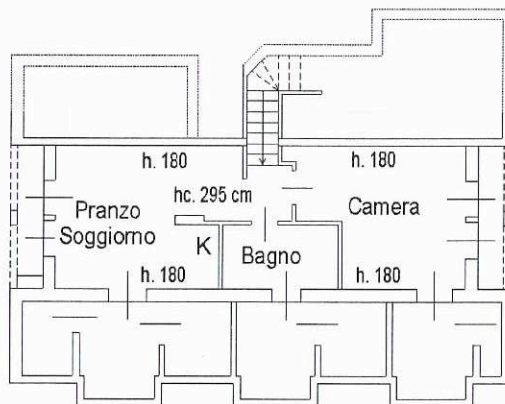


PIANO SECONDO (Sottotetto)

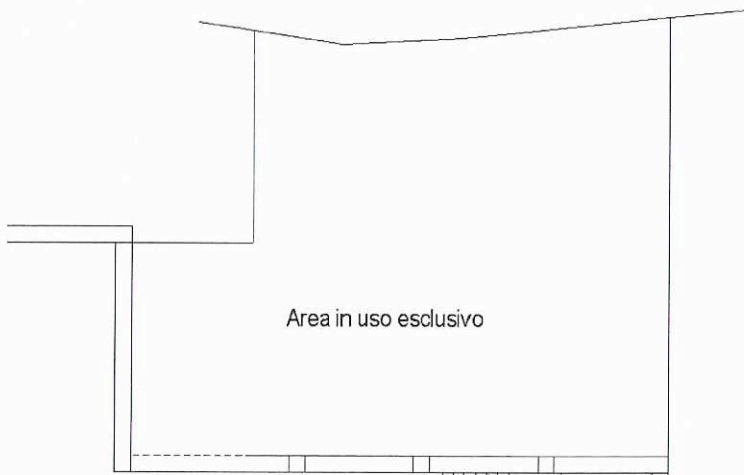

PIANO TERRENO

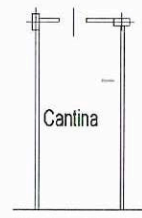

PIANO SOTTERRANEO
h. 255 cm

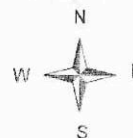

Catasto dei Fabbricati - Situazione al 11/03/2019 - Comune di AOSTA (A326) - < Foglio: [redacted] Particella: [redacted] Subalterno: [redacted]
FRAZIONE POROSSAN ROPPOZ piano: T-1-2-S1;

Ultima planimetria in atti

Distribuzione prototipi n. 000077225 del 26/06/2002

**Agenzia del Territorio
CATASTO FABBRICATI
Ufficio Provinciale di
Aosta**

Planimetria di u.i.u. in Comune di Aosta

Localita' Roppos

civ.

Identificativi Catastali:

Sezione:

Foglio:

Particella:

Subalterno:

Compilata da:
Pallu Serafino

Iscritto all'albo:
Ingegneri

Prov. Aosta

N. 204


Scheda n. 1

Scala 1:200



PIANO SOTTERRANEO

h= 325 cm

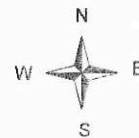

Catasto dei Fabbricati - Situazione al 11/03/2019 - Comune di AOSTA (A326) - < Foglio: - Particella: - Subalterno: FRAZIONE POROSSAN ROPPOZ piano: S1;

Ultima planimetria in atti

Declarazione prototipo nr. 000077225 del 16/06/2002

**Agenzia del Territorio
CATASTO FABBRICATI
Ufficio Provinciale di
Aosta**

Planimetria di u.i.u. in Comune di Aosta

Localita' Roppoz

civ.

Identificativi Catastali:

Sezione: [REDACTED]
Foglio: [REDACTED]
Particella: [REDACTED]
Subalterno: [REDACTED]


Compilata da:
Pallu Serafino

Iscritto all'albo:
Ingegneri

Prov. Aosta


N. 204

Scheda n. 1 Scala 1:200

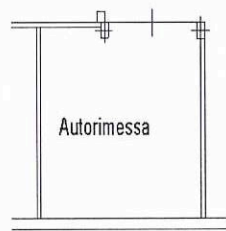

PIANO SOTTERRANEO

h= 255 cm

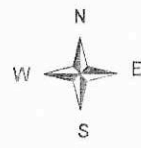

Subalterno: [REDACTED]
Particella: [REDACTED]
Foglio: [REDACTED] - <
Comune di AOSTA (A326)
Situazione al 11/03/2019 -
Catasto dei Fabbricati -
FRAZIONE POROSSAN ROPPOZ piano: S1;

Ultima planimetria in atti