



# MINISTERO DELLE FINANZE DIREZIONE GENERALE DEL CATASTO E DEI SERVIZI TECNICI ERARIALI NUOVO CATASTO EDILIZIO URBANO

(R. DECRETO LEGGE 13 APRILE 1939-XVII, N. 652)


Planimetria dell'immobile situato nel Comune di *Aosta*

Via *St. Martin de Corleans*

Ditta *Soc. St. Etienne*

Allegata alla dichiarazione presentata all'Ufficio (\*) *Tecnico Erariale*  
(\*) Tecnico Erariale o del Comune

di *Aosta*

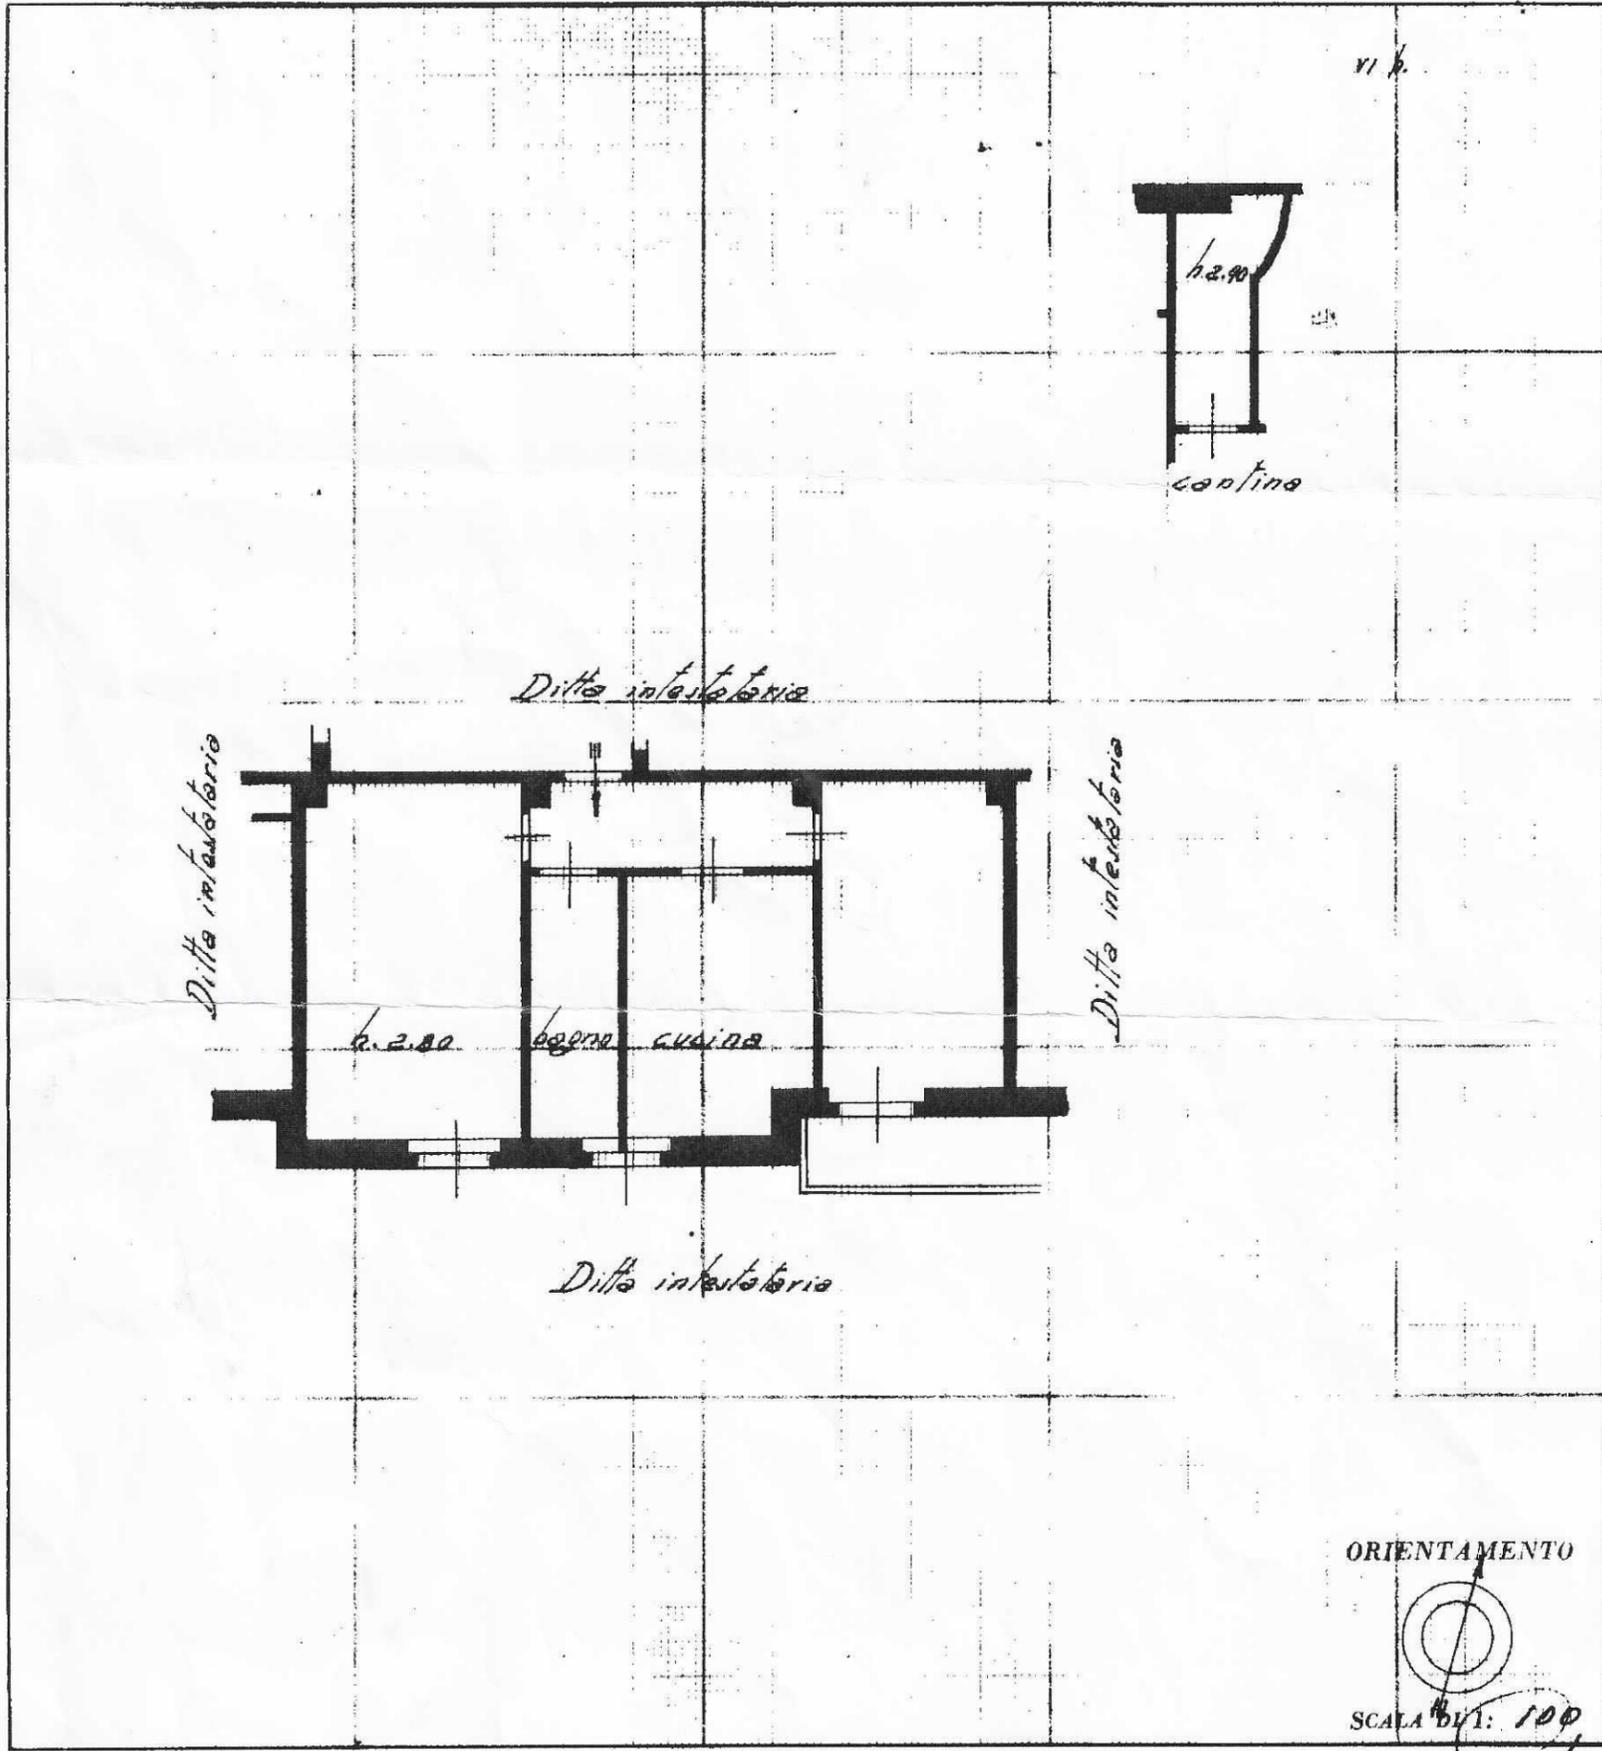

Catasto dei Fabbricati - Situazione al 08/08/2019 - Comune di AOSTA(A326)  
CORSO SAINT MARTIN DE CORLEANS 1

SPAZIO RISERVATO PER LE ANNOTAZIONI D'UFFICIO

DATA *7-8-54*  
PROT. N° *1193 Mod. 82*

*1916*

Compilata da: *Geom. N. Minshaw*  
(Titolo, nome e cognome del tecnico)

Iscritto all'Albo de *Geometri*  
della Provincia di *Aosta*

DATA *6-5-54*  
Firma: *Minshaw*