

**Agenzia del Territorio  
CATASTO FABBRICATI  
Ufficio Provinciale di  
Aosta**

Dichiarazione protocollo n. AO0018077 del 21/02/2012

Planimetria di u.i.u. in Comune di Aosta

Corso Ivrea

civ. SNC

Identificativi Catastali:

Sezione: [REDACTED]

Foglio: [REDACTED]

Particella: [REDACTED]

Subalterno: [REDACTED]

Compilata da:

Facchini Cristian

Iscritto all'albo:

Architetti


Prov. Aosta

N. 231

Scheda n. 1

Scala 1:200

**PIANO QUARTO h 2.70 mt**

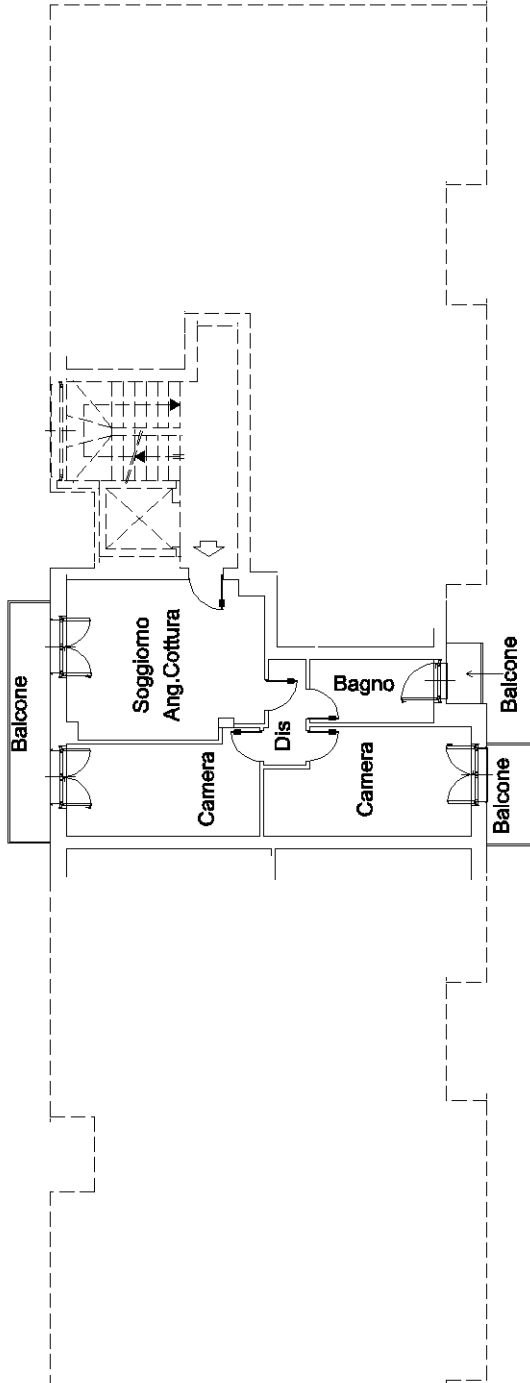

Ultima planimetria in atti