

**Agenzia delle Entrate
CATASTO FABBRICATI
Ufficio Provinciale di
Aosta**

Dichiarazione protocollo n. AO0019921 del 29/04/2016

Planimetria di u.i.u. in Comune di Gressan

Frazione Tzambarlet

civ. 12/1

Identificativi Catastali:

Sezione:

Foglio: [REDACTED]

Particella: [REDACTED]

Subalterno: [REDACTED]

Compilata da:

Rivelli Fabrizio

Iscritto all'albo:
Geometri

Prov. Aosta


N. 868

Scheda n. 1


Scala 1:200

PIANO TERRENO

H 3.95 m.

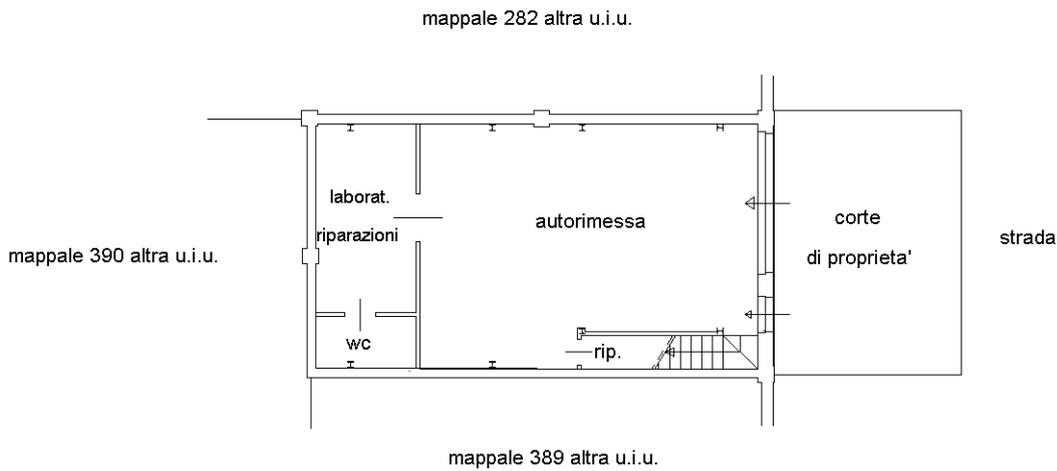

PIANO PRIMO

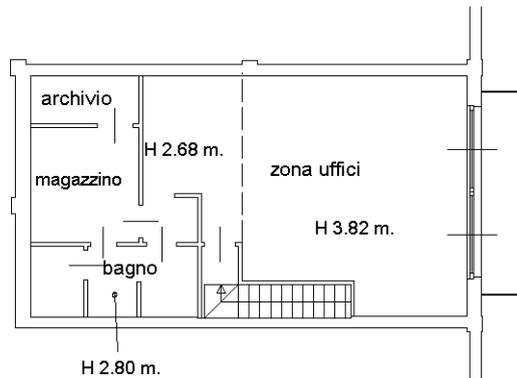

Ultima planimetria in atti

Catasto dei Fabbricati - Situazione al 01/09/2021 - Comune di GRESSAN (E165) - < Foglio: [REDACTED] - Particella: [REDACTED] - Subalterno: [REDACTED]
FRAZIONE TZAMBARLET n. 12/1 piano: T-1;