

**Agenzia delle Entrate
CATASTO FABBRICATI
Ufficio Provinciale di
Aosta**

Dichiarazione protocollo n. AO0027924 del 22/07/2019

Comune di Aosta

Via Parigi

civ. SNC

Identificativi Catastali:

Sezione:

Foglio: [REDACTED]

Particella: [REDACTED]

Subalterno: [REDACTED]

Compilata da:

Desandre' Stefano

Iscritto all'albo:

Geometri

Prov. Aosta


N. 00813

Planimetria

Scheda n. 1


Scala 1:200

Deposito

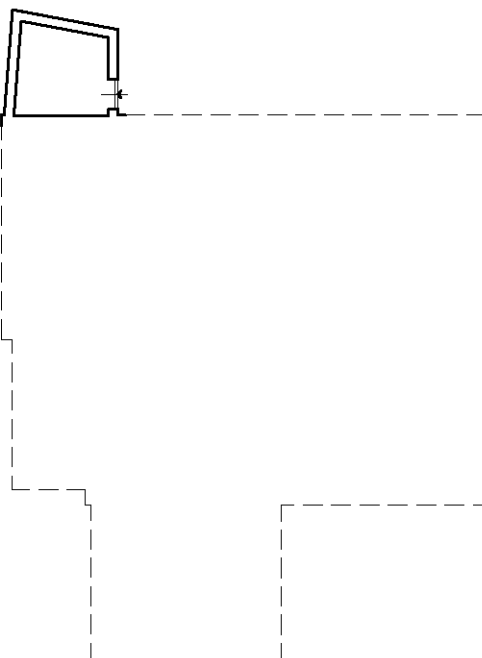

Piano TERRENO

h= 2.10 mt

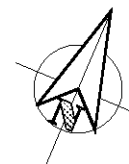

10 metri
Subalterno [REDACTED]
Particella [REDACTED]
Foglio [REDACTED] - < Foglio [REDACTED]
Comune di AOSTA (A326) - < Comune di AOSTA (A326)
Situazione al 16/05/2022 - Catasto dei Fabbricati - VIA PARIGI n. 160 Piano T

Ultima planimetria in atti