

Agenzia delle Entrate
CATASTO FABBRICATI
Ufficio Provinciale di
Aosta

Dichiarazione protocollo n. AO0006711 del 25/02/2020

Comune di Aymavilles

Frazione Micheley

civ. SNC

Compilata da:

Licata Luca

Iscritto all'albo:

Geometri

Prov. Aosta

N. 1166

Planimetria


Scheda n. 1

Scala 1:200

MAPP. 448

MAPP. 445

MAPP. 453

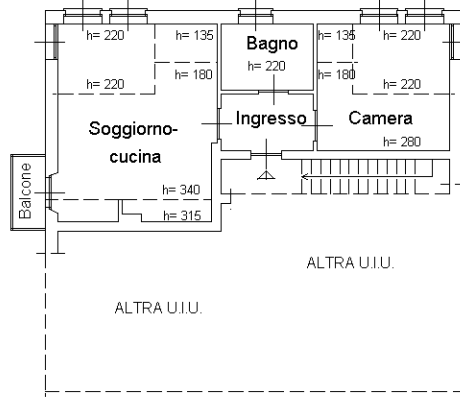


ALTRA U.I.U.


ALTRA U.I.U.

STRADA

PIANO TERZO
H = m 1.35 - 3.40

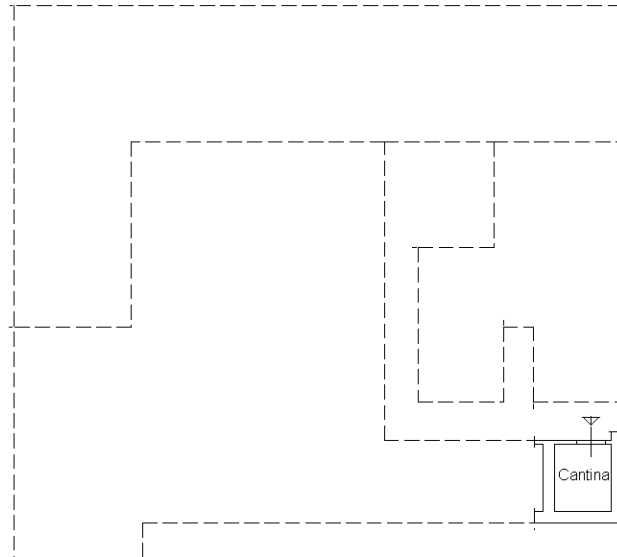

PIANO SEMINTERRATO
H = m 3.50

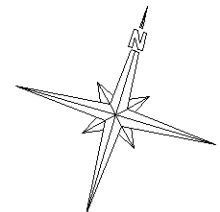

Ultima planimetria in atti