

Agenzia del Territorio
CATASTO FABBRICATI
Ufficio Provinciale di
Aosta

Dichiarazione protocollo n. 000167467 del 17/12/2002

Planimetria di u.i.u. in Comune di Aosta

Corso Lancieri Di Aosta

civ. 5


Compilata da:
Di Berardo Angelo
Iscritto all'albo:
Geometri

Prov. Aosta


N. 860

Scheda n. 1 Scala 1:200


PIANO PRIMO SOTTERRANEO
(H=348)

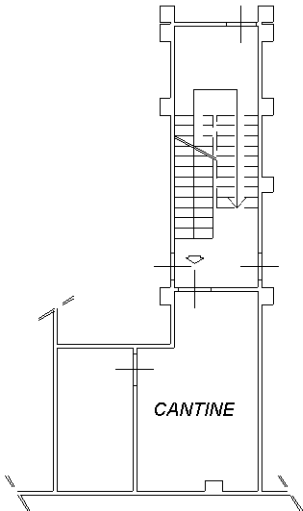

PIANO PRIMO
(H=270)

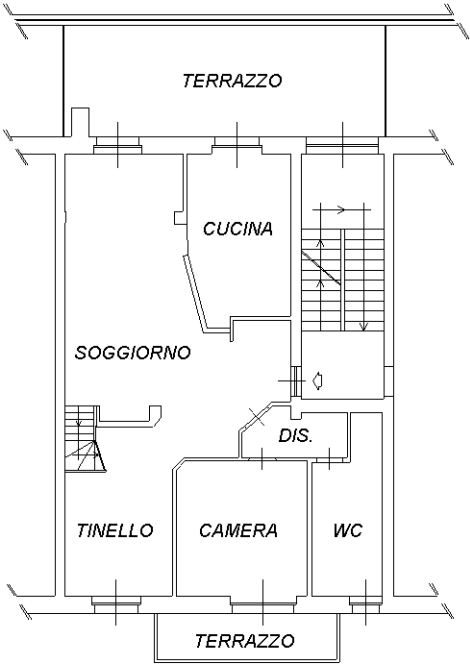

PIANO SECONDO
(SOTTOTETTO)

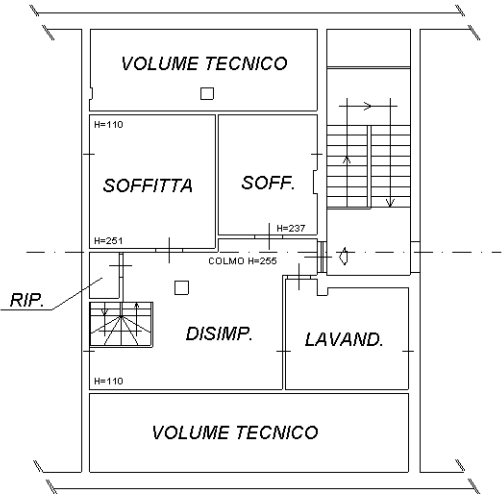

Ultima planimetria in atti