

**Agenzia del Territorio
CATASTO FABBRICATI
Ufficio Provinciale di
Aosta**

Dichiarazione protocollo n. AO0101789 del 18/09/2012

Planimetria di u.i.u. in Comune di Aosta

Via Parigi

civ.

Identificativi Catastali:

Sezione:

Foglio: [REDACTED]

Particella: [REDACTED]

Subalterno: [REDACTED]

Compilata da:
Gaspari Roberto

Iscritto all'albo:
Geometri

Prov. Aosta


N. 968

Scheda n. 1

Scala 1:200

PIANO SECONDO

H= 2.70 m.

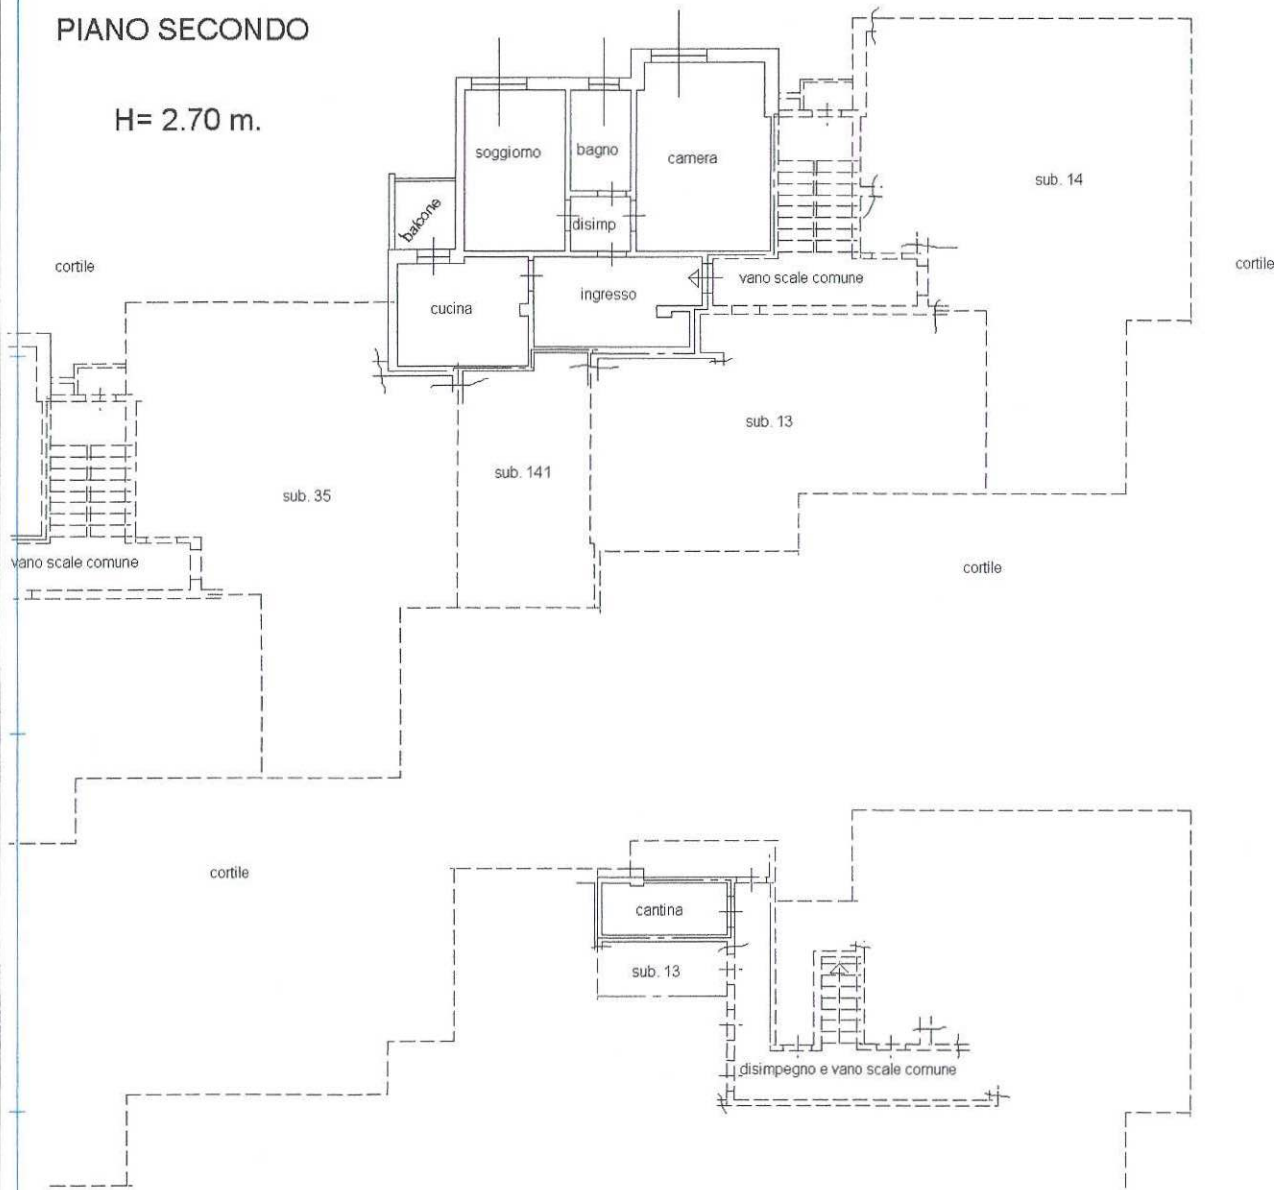

PIANO SOTTERRANEO

H= 3.20 m.

Ultima planimetria in atti