


Agenzia del Territorio
CATASTO FABBRICATI
Ufficio Provinciale di
Aosta

Dichiarazione protocollo n. AO0020627 del 14/02/2007	
Planimetria di u.i.u. in Comune di Sarre	
Frazione Condemine civ.	
Identificativi Catastali:	Compilata da:
Sezione:	Bal Piero
Foglio: [redacted]	Iscritto all'albo:
Particella: [redacted]	Ingegneri
Subalterno: [redacted]	Prov. Aosta N. 271

Scheda n. 1 Scala 1:200

PIANO SOTTERRANEO Nord
H. 3,27

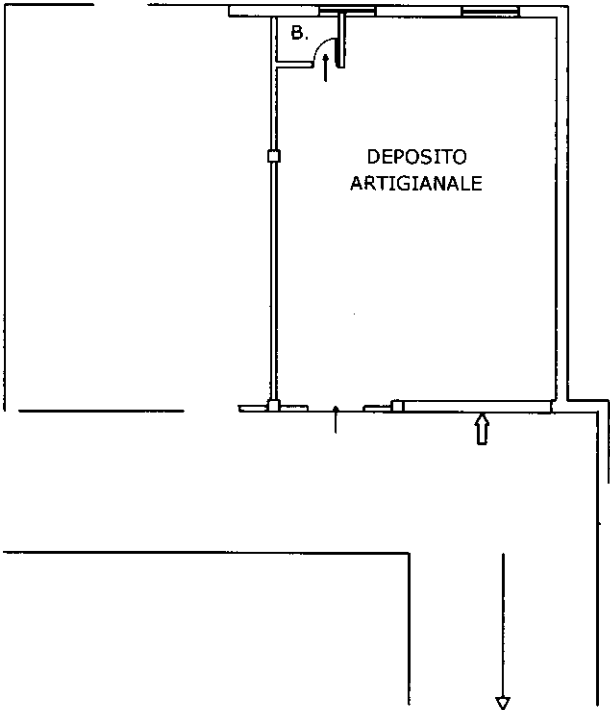

Catasto dei Fabbricati - Situazione al 22/09/2021 - Comune di SARRE (1442) - < Foglio [redacted] Particella [redacted] Subalterno [redacted]
FRAZIONE LES CONDEMINE n. 34 piano: S1;