

**Agenzia delle Entrate
CATASTO FABBRICATI
Ufficio Provinciale di
Aosta**

Dichiarazione protocollo n. AO0014035 del 04/04/2017

Planimetria di u.i.u. in Comune di Sarre

Frazione Les Condemines

civ. 3


Compilata da:
Evolandro Erik
Iscritto all'albo:
Geometri

Prov. Aosta


N. 1068

Scheda n. 1


Scala 1:200

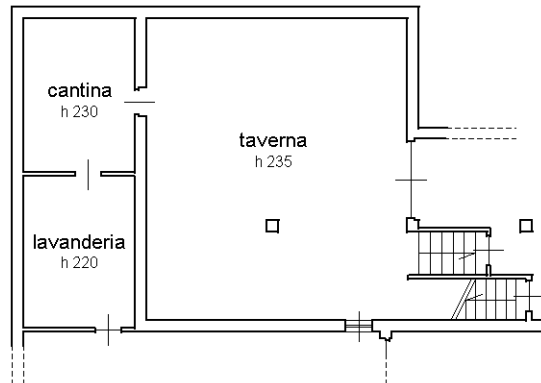

PIANO SEMINTERRATO

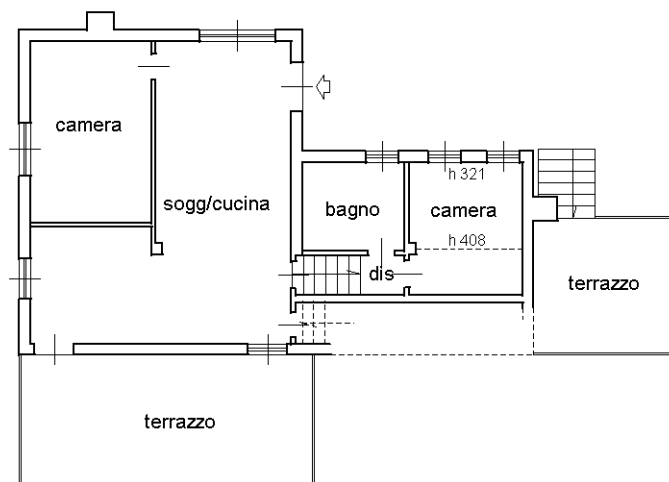

PIANO TERRENO H 270

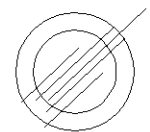

NORD

Ultima planimetria in atti