

MODULARIO
F. reg. rend. - 497




MINISTERO DELLE FINANZE
DIREZIONE GENERALE DEL CATASTO E DEI SERVIZI TECNICI ERARIALI

Lire
150


NUOVO CATASTO EDILIZIO URBANO

(R. DECRETO-LEGGE 13 APRILE 1939, N. 652)


Planimetria dell'immobile situato nel Comune di AOSTA Via Corso Ivrea n. 106
Ditta Sip. ra CHENAL Maria Teresa nata ad Aosta il 25-12-1907
Allegata alla dichiarazione presentata all'Ufficio Tecnico Erariale di AOSTA

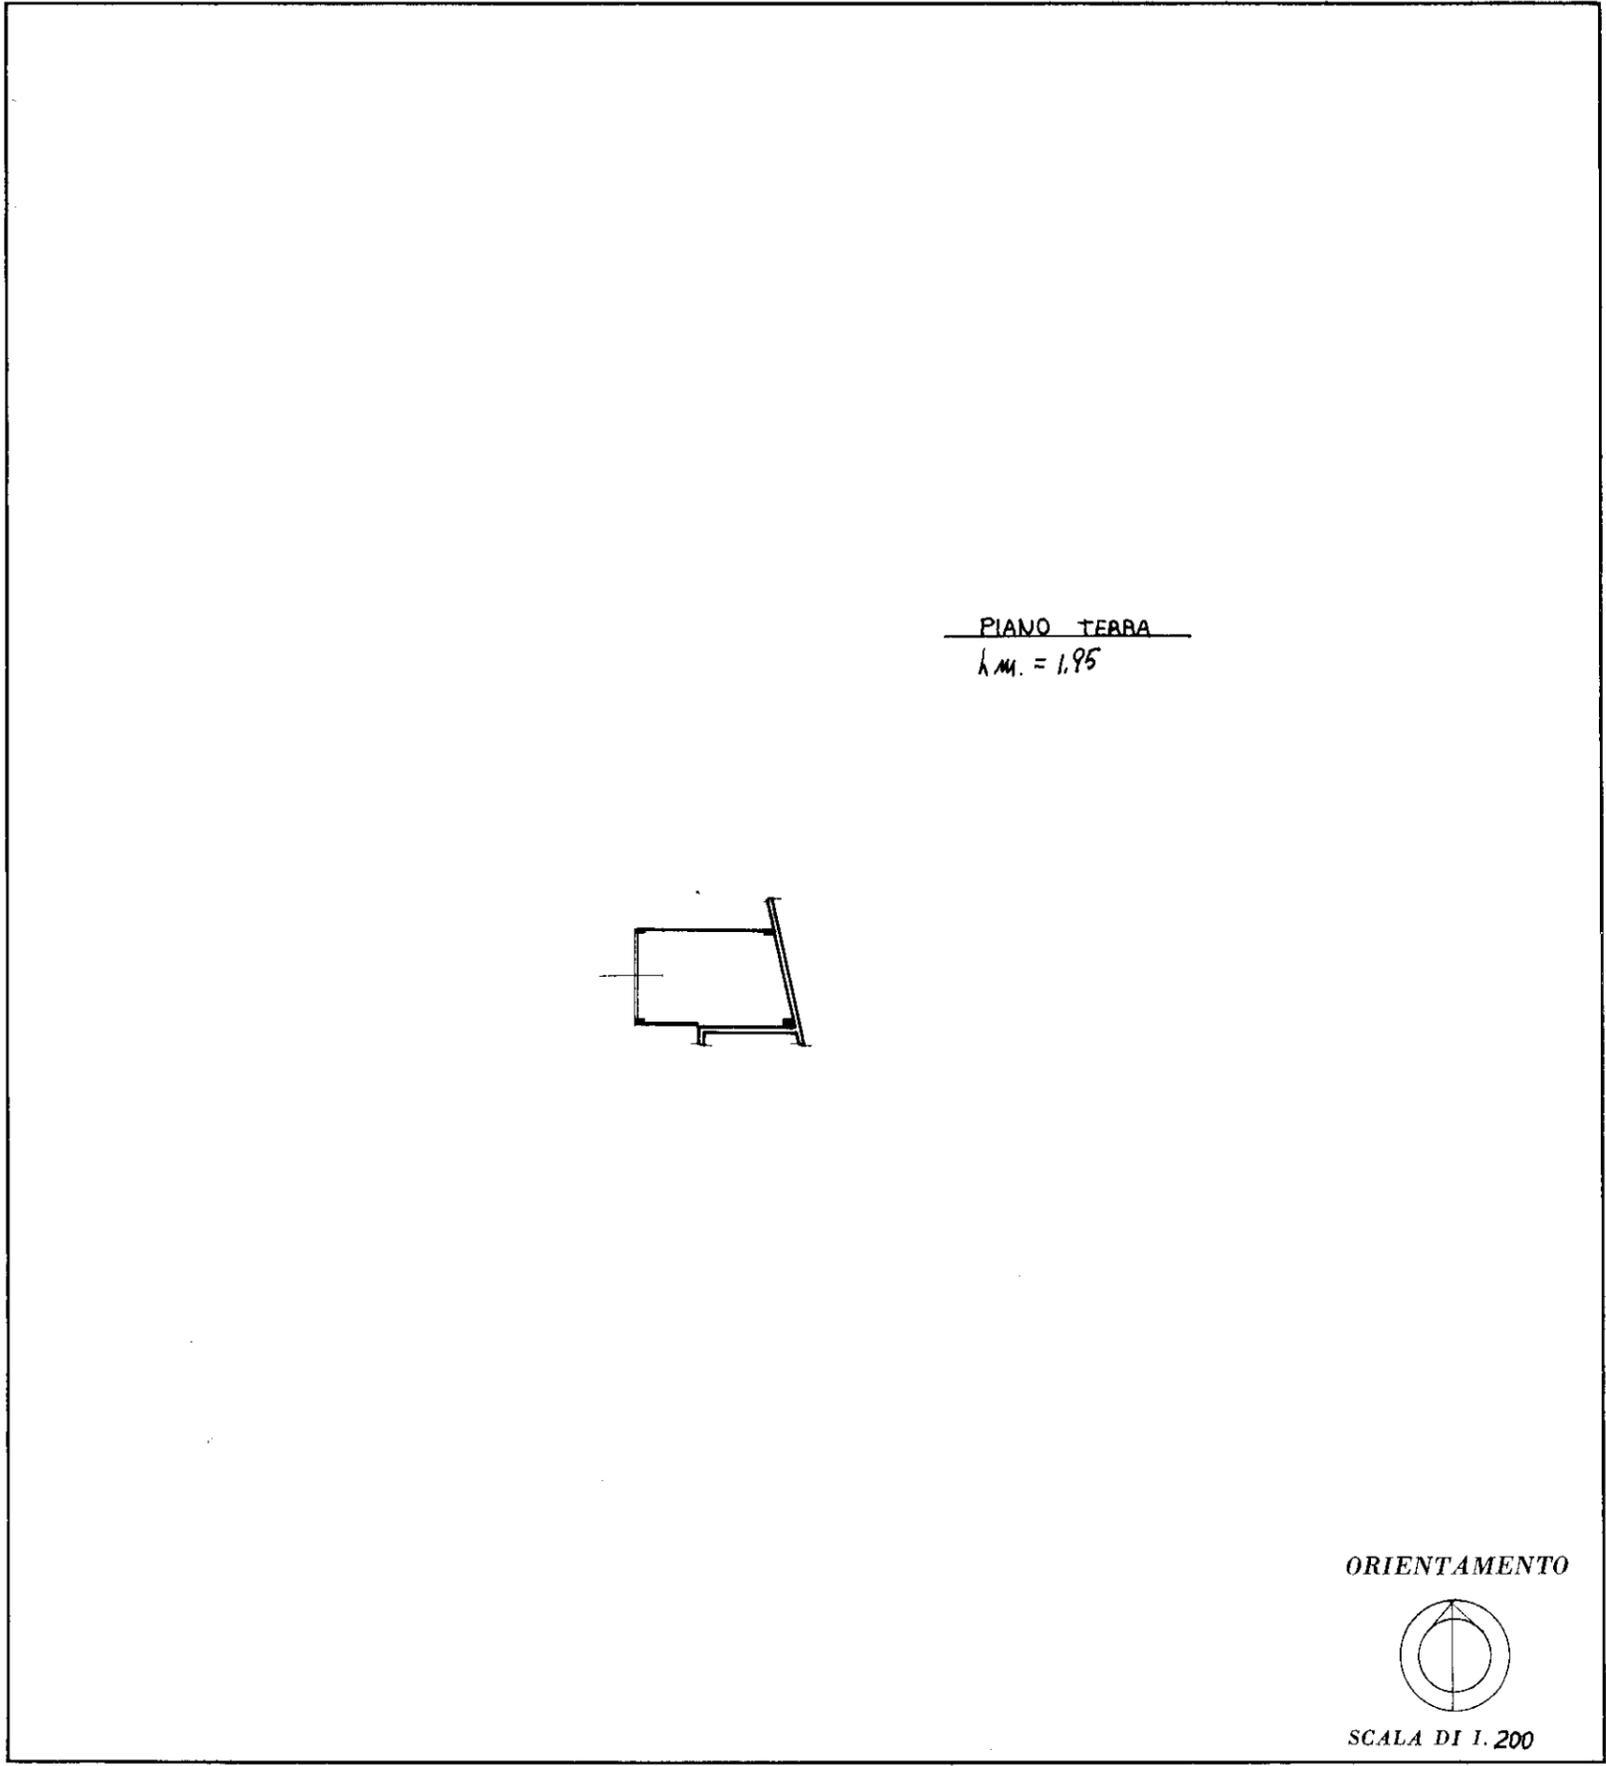

PIANO TERRA
h.m. = 1,95

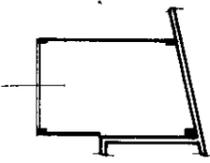

ORIENTAMENTO

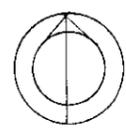

SCALA DI 1.200

SPAZIO RISERVATO PER LE ANNOTAZIONI D'UFFICIO

DATA
PROT. N° 2522

Compilata dal ARCH.
(Titolo, nome e cognome del tecnico)
GUIDO GRESSANI
Iscritto all'Albo de ARCH.
della Provincia di AO
DATA
Firma: