

**Agenzia delle Entrate  
CATASTO FABBRICATI  
Ufficio Provinciale di  
Aosta**

Dichiarazione protocollo n. AO0011006 del 29/03/2023

Comune di Quart

Villaggio Ecleroz

civ. 13

Compilata da:  
Giovinazzo Omar

Iscritto all'albo:  
Geometri

Prov. Aosta


N. 1202

Planimetria



Scheda n. 1

Scala 1:200

PIANO TERRA

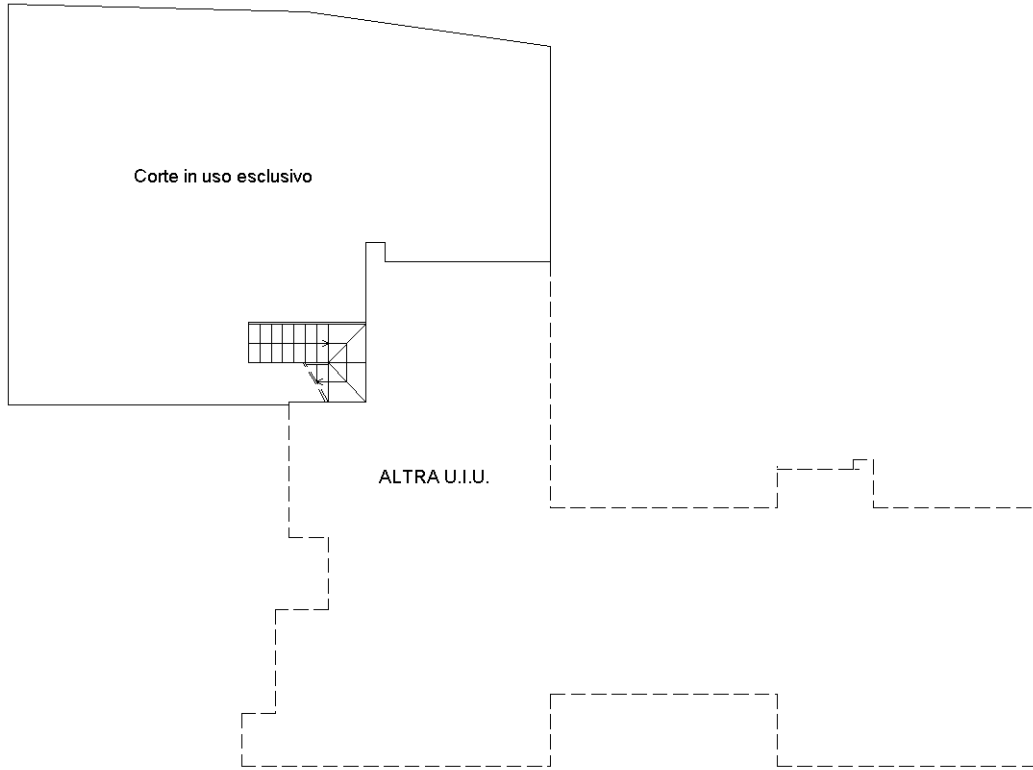

PIANO PRIMO  
H = m 2.40 - 3.90

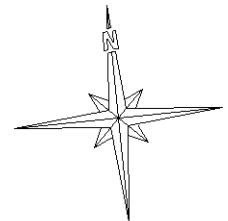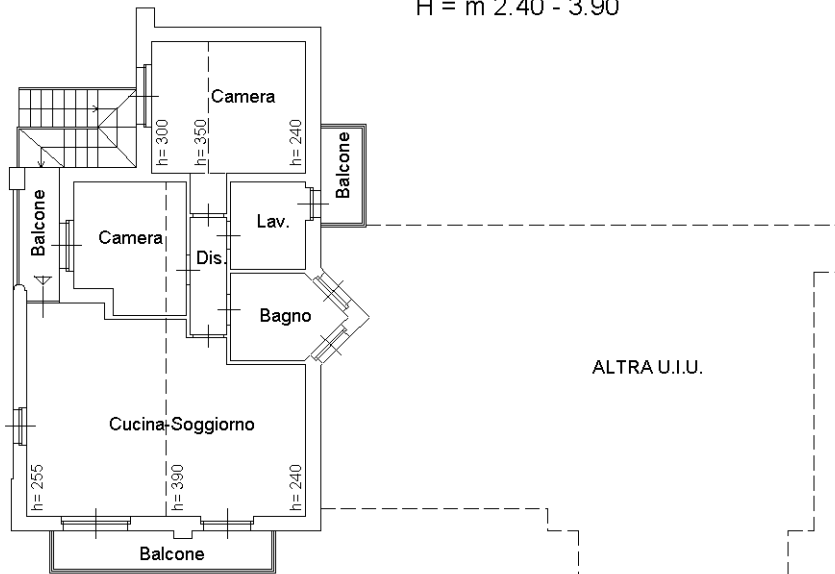

Ultima planimetria in atti