

MODULARIO
F. - Cat. S. T. - 315



MINISTERO DELLE FINANZE
DIREZIONE GENERALE DEL CATASTO E DEI SERVIZI TECNICI ERARIALI


NUOVO CATASTO EDILIZIO URBANO

(R. DECRETO LEGGE 13 APRILE 1939, N. 652)

Planimetria dell'immobile situato nel Comune di INTROD VIA FRAZ. VILLES-DESSUS

Ditta MONDIU ELIA nato a Introd il 25-7-1933

Allegata alla dichiarazione presentata all'Ufficio Tecnico Erariale di AOSTA

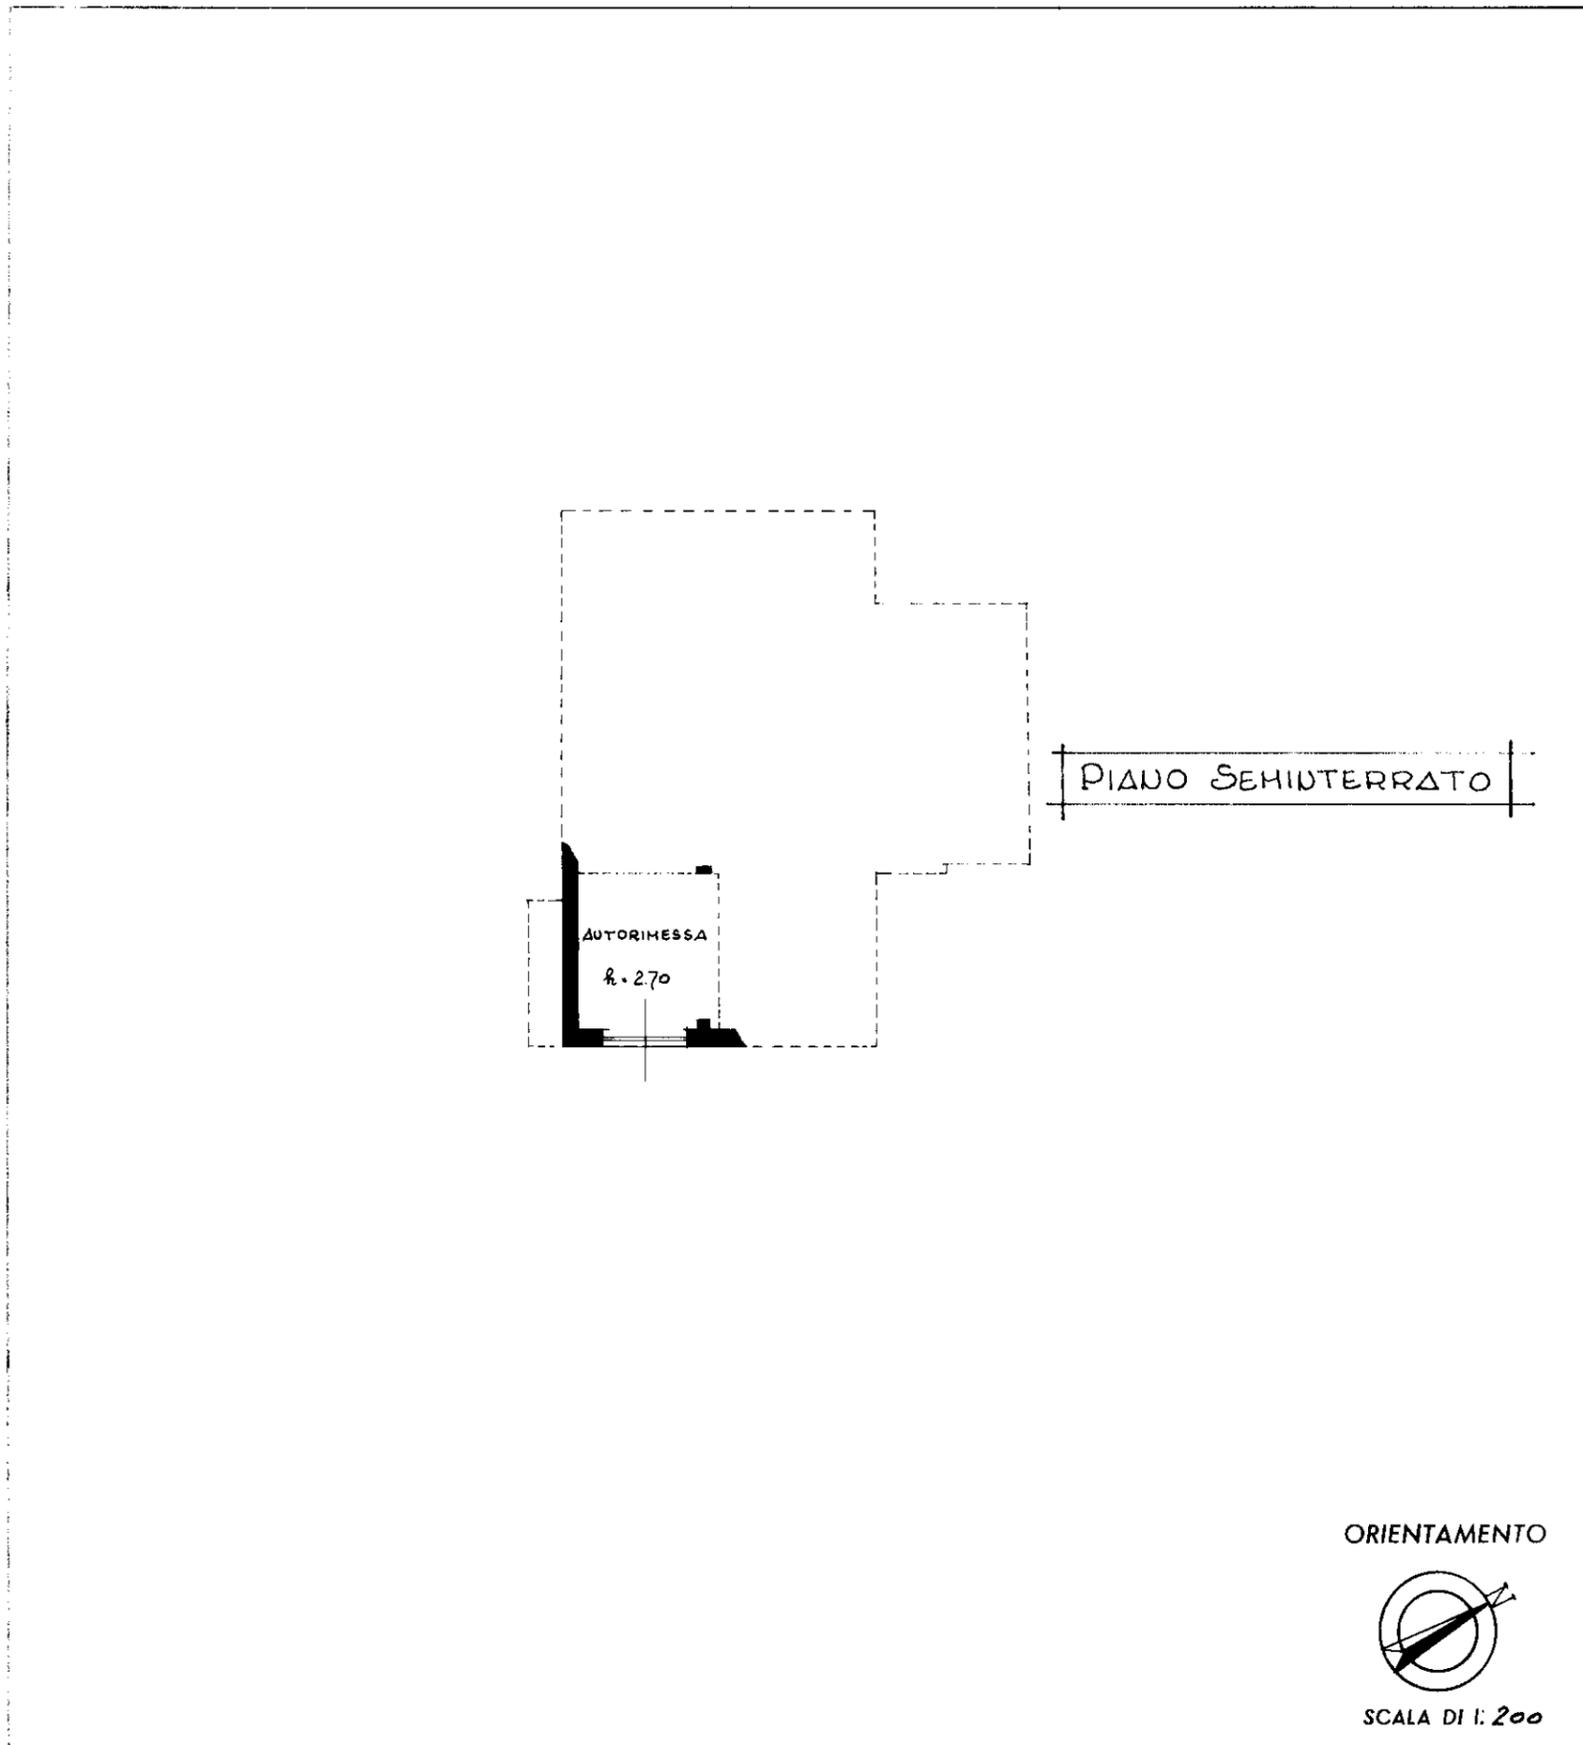

SPAZIO RISERVATO PER LE ANNOTAZIONI D'UFFICIO

Compilata dal Geom. Franco VILLENEUVE
(Titolo, nome e cognome del tecnico)

DATA
PROF. N.

29/10

Iscritto all'Albo dei Geometri
della Provincia di Aosta

DATA 23-10-1981

Firma: Franco Villeneuve