




# NUOVO CATASTO EDILIZIO URBANO

(R. DECRETO-LEGGE 13 APRILE 1946, N. 642)

Planimetria dell'immobile situato nel Comune di ST. CHRISTOPHE Via frazione Senin  
ROSSET Cesare n.Aosta 24-11-1934 - ROSSET Giuliana n.Aosta 13-6-1959 - ROSSET M1  
Ditta n.Aosta 21-5-1963

Allegata alla dichiarazione presentata all'Ufficio Tecnico Erariale di AOSTA

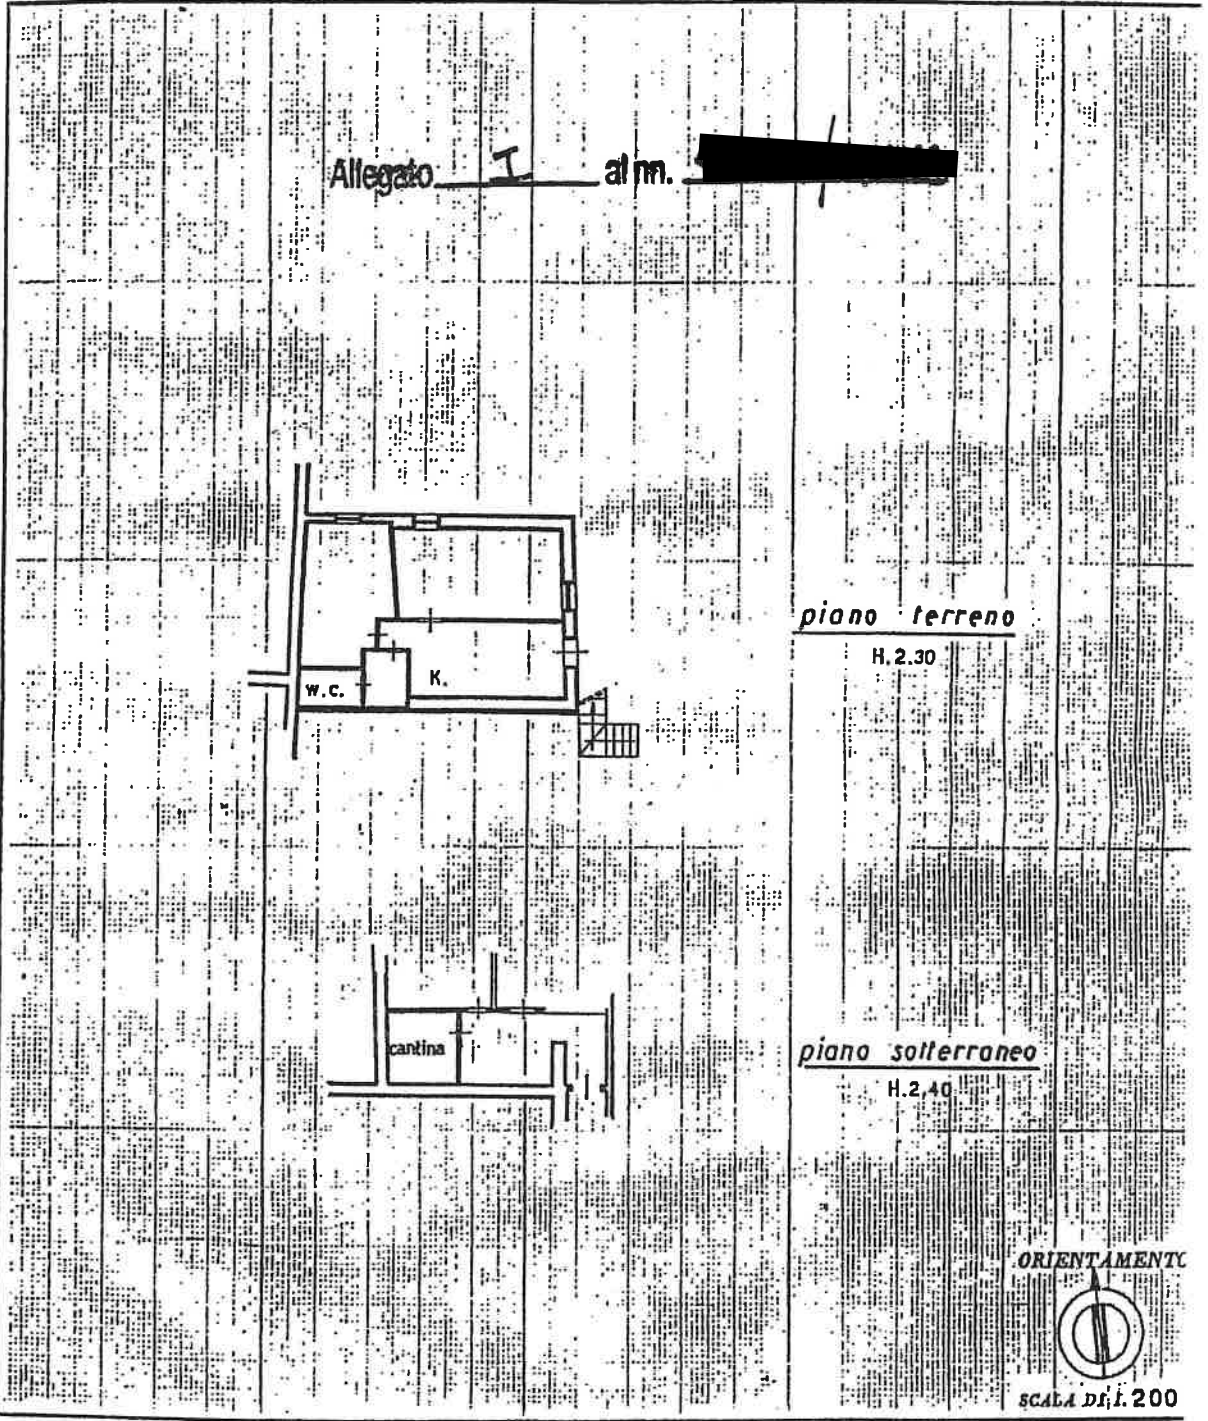

SPAZIO RISERVATO PER LE ANNOTAZIONI D'UFFICIO

Compilata dal geom. Michele ROSSE  
(Titolo, nome e cognome del tecnico)

DATA  
PROT. N°

F. [REDACTED] n. [REDACTED] sub. [REDACTED]  
n. [REDACTED] sub. [REDACTED]



*Michele Rosse*  
*Julius [REDACTED]*

*[Handwritten signature]*